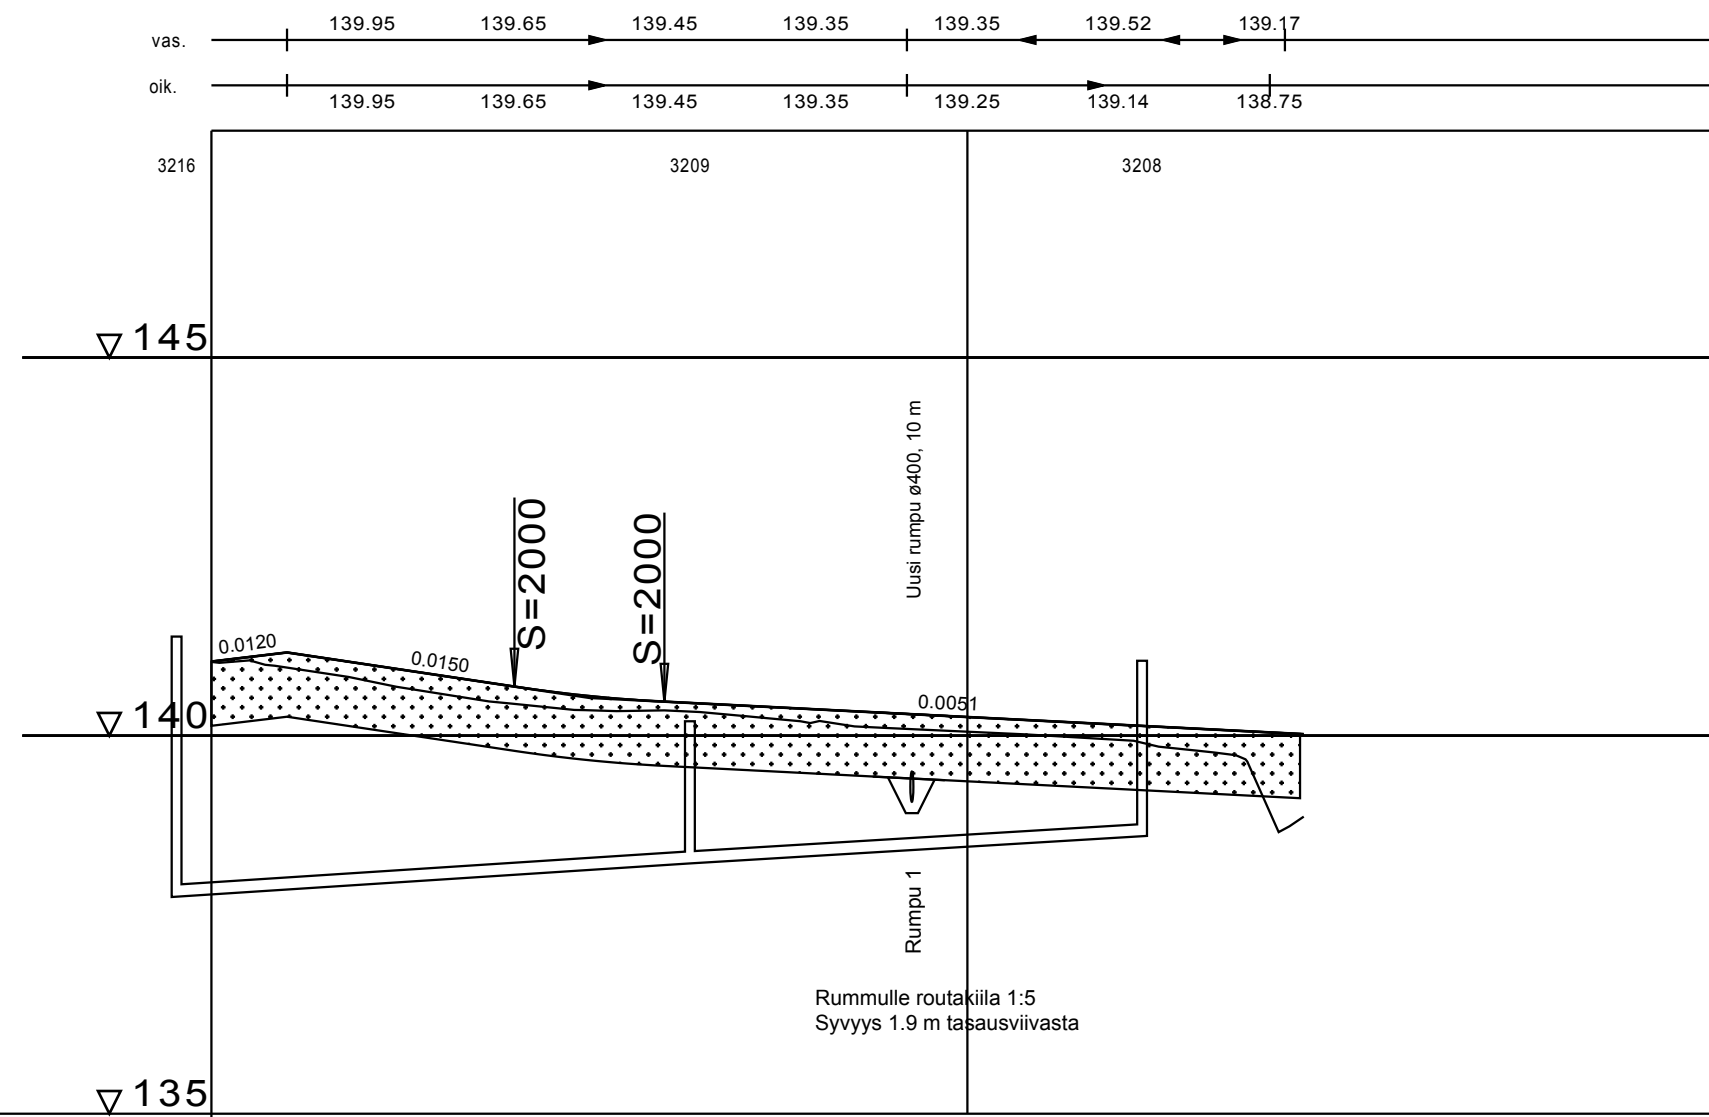


KUIVATUS

JV: 3216 3209 3208

[illegible]

PUTKIEN PERUSTAMISTAPA

PÄÄLLYSRAKENNE

MATKA	00	10.00	30.08	08	19.84	92	84.57	49
-------	----	-------	-------	----	-------	----	-------	----

KALTEVUUS / PYÖRISTYSSÄÄMÄ

TASAUSVIVAN KORKEUS	40.98	41.10	40.95	40.80	40.65	40.52	40.45	40.40	40.35	40.30	40.25	40.20	40.14	40.09	40.04	-	-	-	-	-
---------------------	-------	-------	-------	-------	-------	-------	-------	-------	-------	-------	-------	-------	-------	-------	-------	---	---	---	---	---

MAANPINNAN KORKEUS	140.98	140.90	140.74	140.56	140.42	140.34	140.33	140.26	140.18	140.10	140.05	140.00	139.94	139.81	138.99	138.93	-	-	-	-
--------------------	--------	--------	--------	--------	--------	--------	--------	--------	--------	--------	--------	--------	--------	--------	--------	--------	---	---	---	---



PAALUTUS

KAAREVUUS

AJORADAN SIVUKALTEVUUS

TYYPPIPOIKKILEIKKAUS

1:100

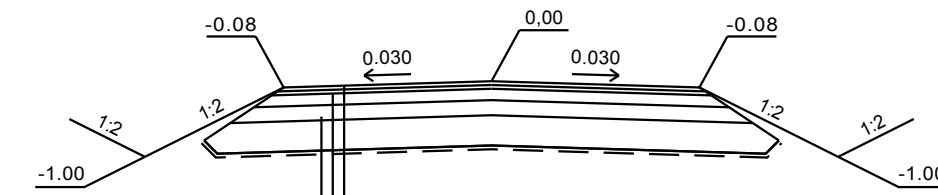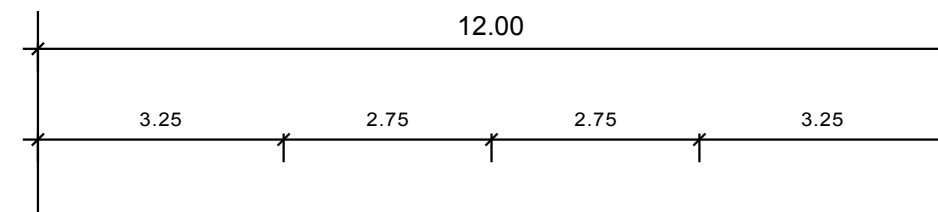

PÄÄLLYSTE	M 0-16	5 cm	110 MN/m ²
KANTAVAN YLÄOSA	M 0-32	5 cm	103 MN/m ²
KANTAVAKERROS	M 0-55	15 cm	97 MN/m ²
JAKAVAKERROS	M 0-100	20 cm	58 MN/m ²
SUODATINKERROS	HK	40 cm	28 MN/m ²
SUODATINKANGAS N 3			10 MN/m ²
YHTEENSÄ		85 cm	

M	280 MN/m ²
HK	50 MN/m ²
F	10 MN/m ²

Nykyinen tien pinta tasataan ja poistetaan turve ja vesakko. Lisätään kantava kerros (M 0-55) 150 mm + (M 0-32) 50 mm. Tasatun ja tiivistetyn kantavan kerroksen päälle lisätään kulutuskerros (M0-16) 50 mm.

Sivuojat kalvutaan suunnitelman mukaiseen korkeuteen sisä- ja ulkoilusta kattevuuten 1:2, kaivumaat tasataan tien oikealle puolen puistoalueelle.

RAKENNUSKOHTEEN NIMI JA OSOITE Erikankuja		PIIRUSTUKSEN SISÄLTÖ Pituusleikkaus 1:100/1:1000 Tyypipoikkileikkaus 1:100	
 SOTKAMON KUNTA	SUUNN. E. Tervo PIIRT.		
Markkinatie 1, 88600 SOTKAMO	TARK.	PVM. 17.11.2017	TYÖ N:O PIIR. N:O 2/1 MUUTOS