



TYYPPIPOIKKILEIKAUS, OIKOKATU, ASUTUSKATU JA PELTOKATU

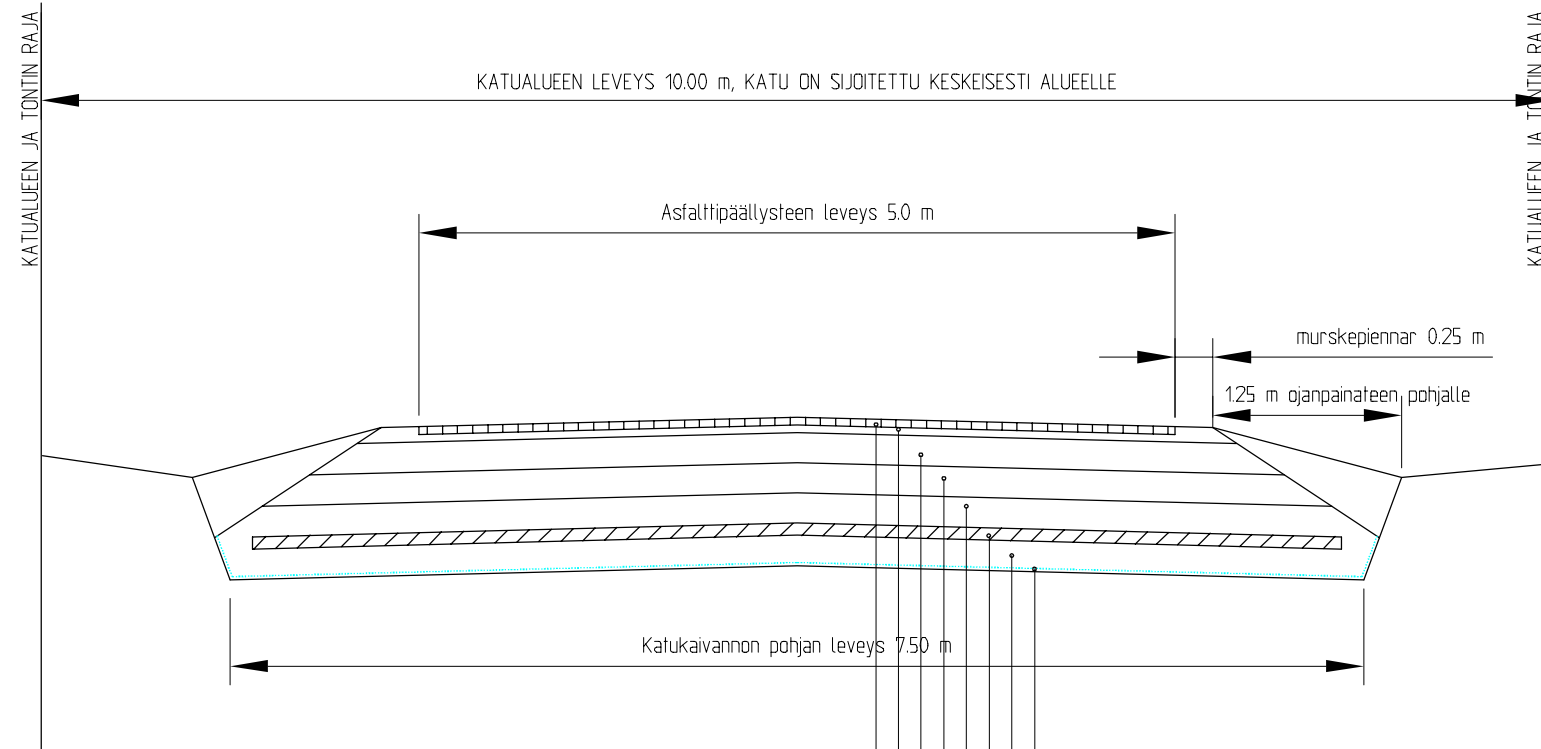

PÄÄLLYSTE	AB16/120,	50 mm
KANTAVAN YLÄOSA	M 0-32,	50 mm
KANTAVAKERROS	M 0-55,	200 mm
JAKAVAKERROS	M 0-55,	200 mm
SUODATINKERROS	HK,	200 mm
POLYSTYREENI	XPS 300,	80 mm, lev. 7.2
SUODATINKERROS	HK,	200 mm
SUODATINKANGAS	N3	
YHTEENSÄ		980 mm

K.O.SA/KYLÄ	KORTT. TILA	TONTTI/RN:O	VIRANOMAISEN MERKINTÄJÄ		
RAKENNUSTOIMENPIDE			PIIRUSTUSLAJI		
RAKENNUSKOHTTEEN NIMI JA OSOITE - SOTKAMON KUNTA, TEKNISET PALVELUT - YLIKYLÄN ALUEEN VESIHUOLLON SANEERAUS JA - KATUJEN RAKENTAMINEN - MAARAKENNUKSEN SUUNNITTELU			PIIRUSTUKSEN SISÄLTÖ TYYPPIPOIKKILEIKKAUS (A3-tuloste) 1:50 KATUJEN RAKENTAMINEN OIKOKATU-ASUTUSKATU-PELTOKATU KATUJEN TYYPPIPOIKKILEIKKAUS NÄHTÄVILLE		
 Ramboll Kauppakatu 13 B 9 87100 Kajaani 0400-383618					
TALT.	PVM. 26.1.2018	PIIRT. Antti Korhonen Ari Hiltunen	SUUN. ALA	TYÖ N:O	PIIR. N:O
	SUUN. Antti Korhonen Ari Hiltunen	HYV. Ari Hiltunen	TKA	1510037072	201