


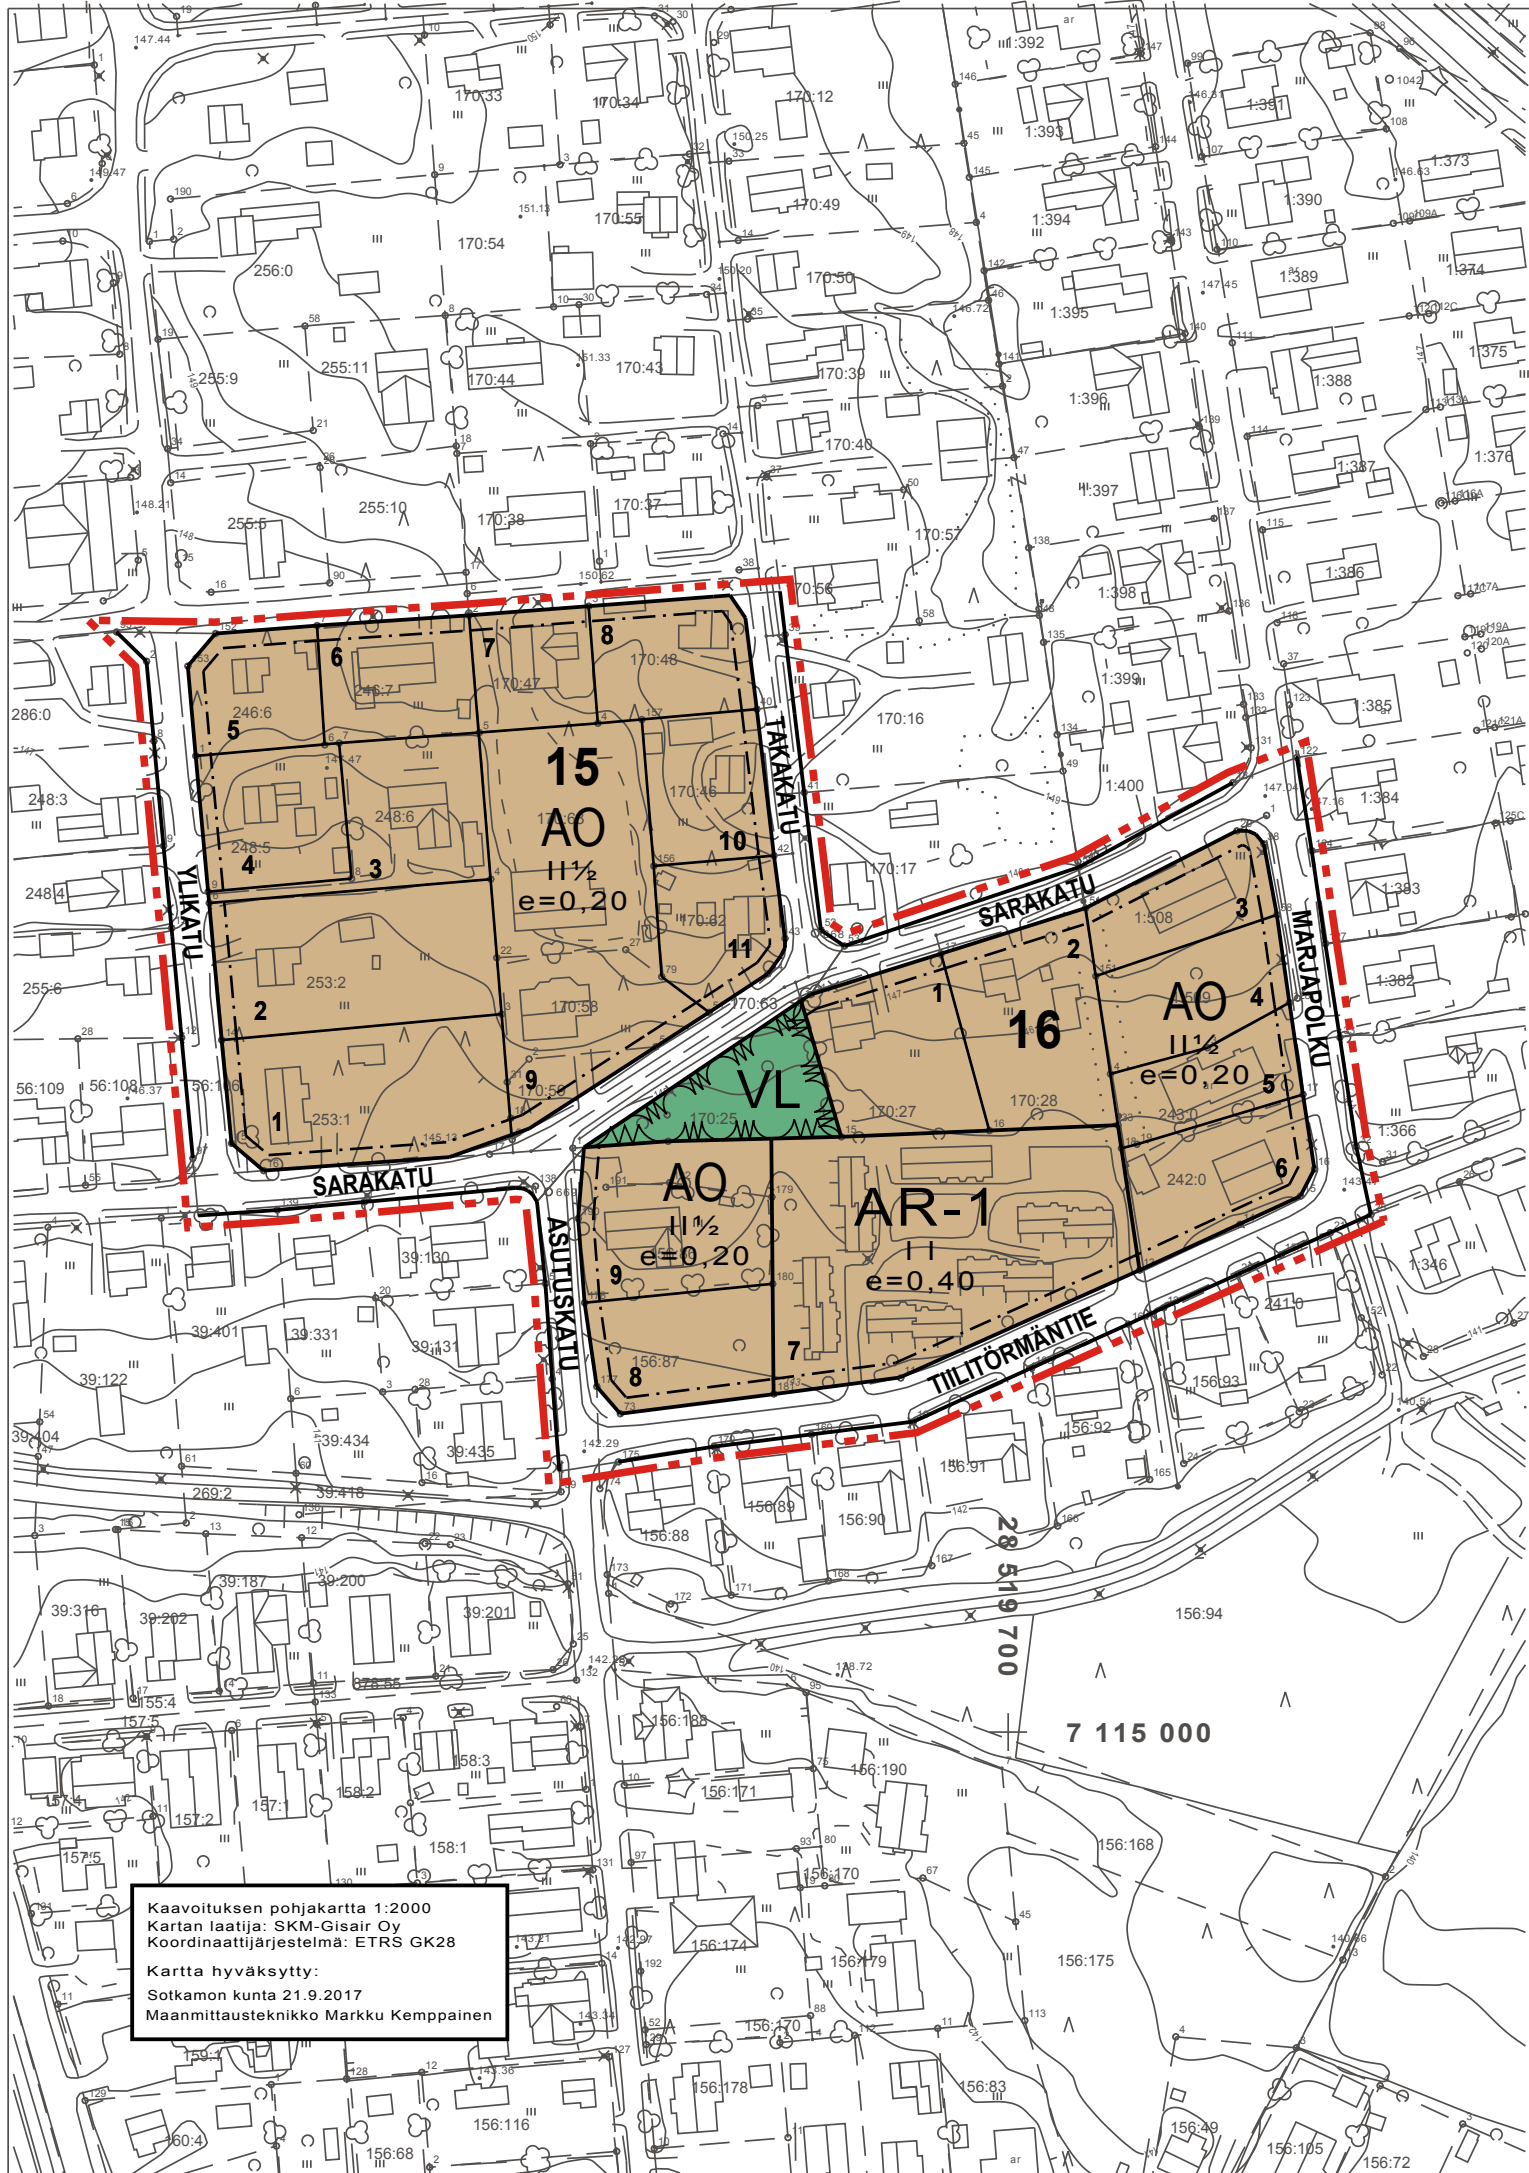

Rakennuskaavamerkinnot ja -määräykset:

AR-1

Rivitalojen ja muiden kytkettyjen asuinrakennusten korttelialue. Korttelialueelle saa sijoittaa julkisia lähipalveluja- ja palveluasumista.

AO

Erillispientalojen korttelialue.

VL

Lähivirkistysalue.

3 m kaava-alueen rajan ulkopuolella oleva viiva.

Korttelin, korttelinosan ja alueen raja.

Ohjeellinen tontin raja.

16

Korttelin numero.

6

Ohjeellisen tontin numero.

SARAKATU

Kadun nimi.

II

Roomalainen numero osoittaa rakennusten, rakennuksen tai sen osan suurimman sallitun kerrosluvun.

II½

Sulkeissa oleva murtoluku roomalaisen numeron jäljessä osoittaa, kuinka suuren osan rakennuksen suurimman kerroksen alasta saa rakennuksen ylimmässä kerroksessa käyttää kerrosalaan luettavaksi tilaksi.

e=0,40

Tehokkuusluku eli kerrosalan suhde tontin pinta-alaan.

Rakennusala.

SARAKATU

Katu.

SOTKAMO


KIRKONKYLÄN ASEMAKAAVA

YLIKYLÄ

ASEMAKAAVAN MUUTOS

Asemakaavan muutos koskee Ylikylän asemakaava-alueen kortteleita 15, 16 ja 19 sekä niihin liittyviä katu- ja paikoitusalueita.

Asemakaavan muutoksella muodostuvat Ylikylän asemakaava-alueen kortteli 15, tontit 1-11 ja kortteli 16, tontit 1-9 sekä näihin liittyvät puisto- ja katualueet.

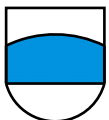

SOTKAMON KUNTA
KAAVOITUS- JA MITTAUSPALVELUT

PVM	15.11.2017		MITTAKAAVA	1:2000
SUUNN.	JUHA KAARESVIRTA KAAVOITTAJA		KH	
PIIRT.	TIINA MÄÄTTÄ SUUNNITTELUAVUSTAJA	JUHA KAARESVIRTA KAAVOITTAJA	KV	