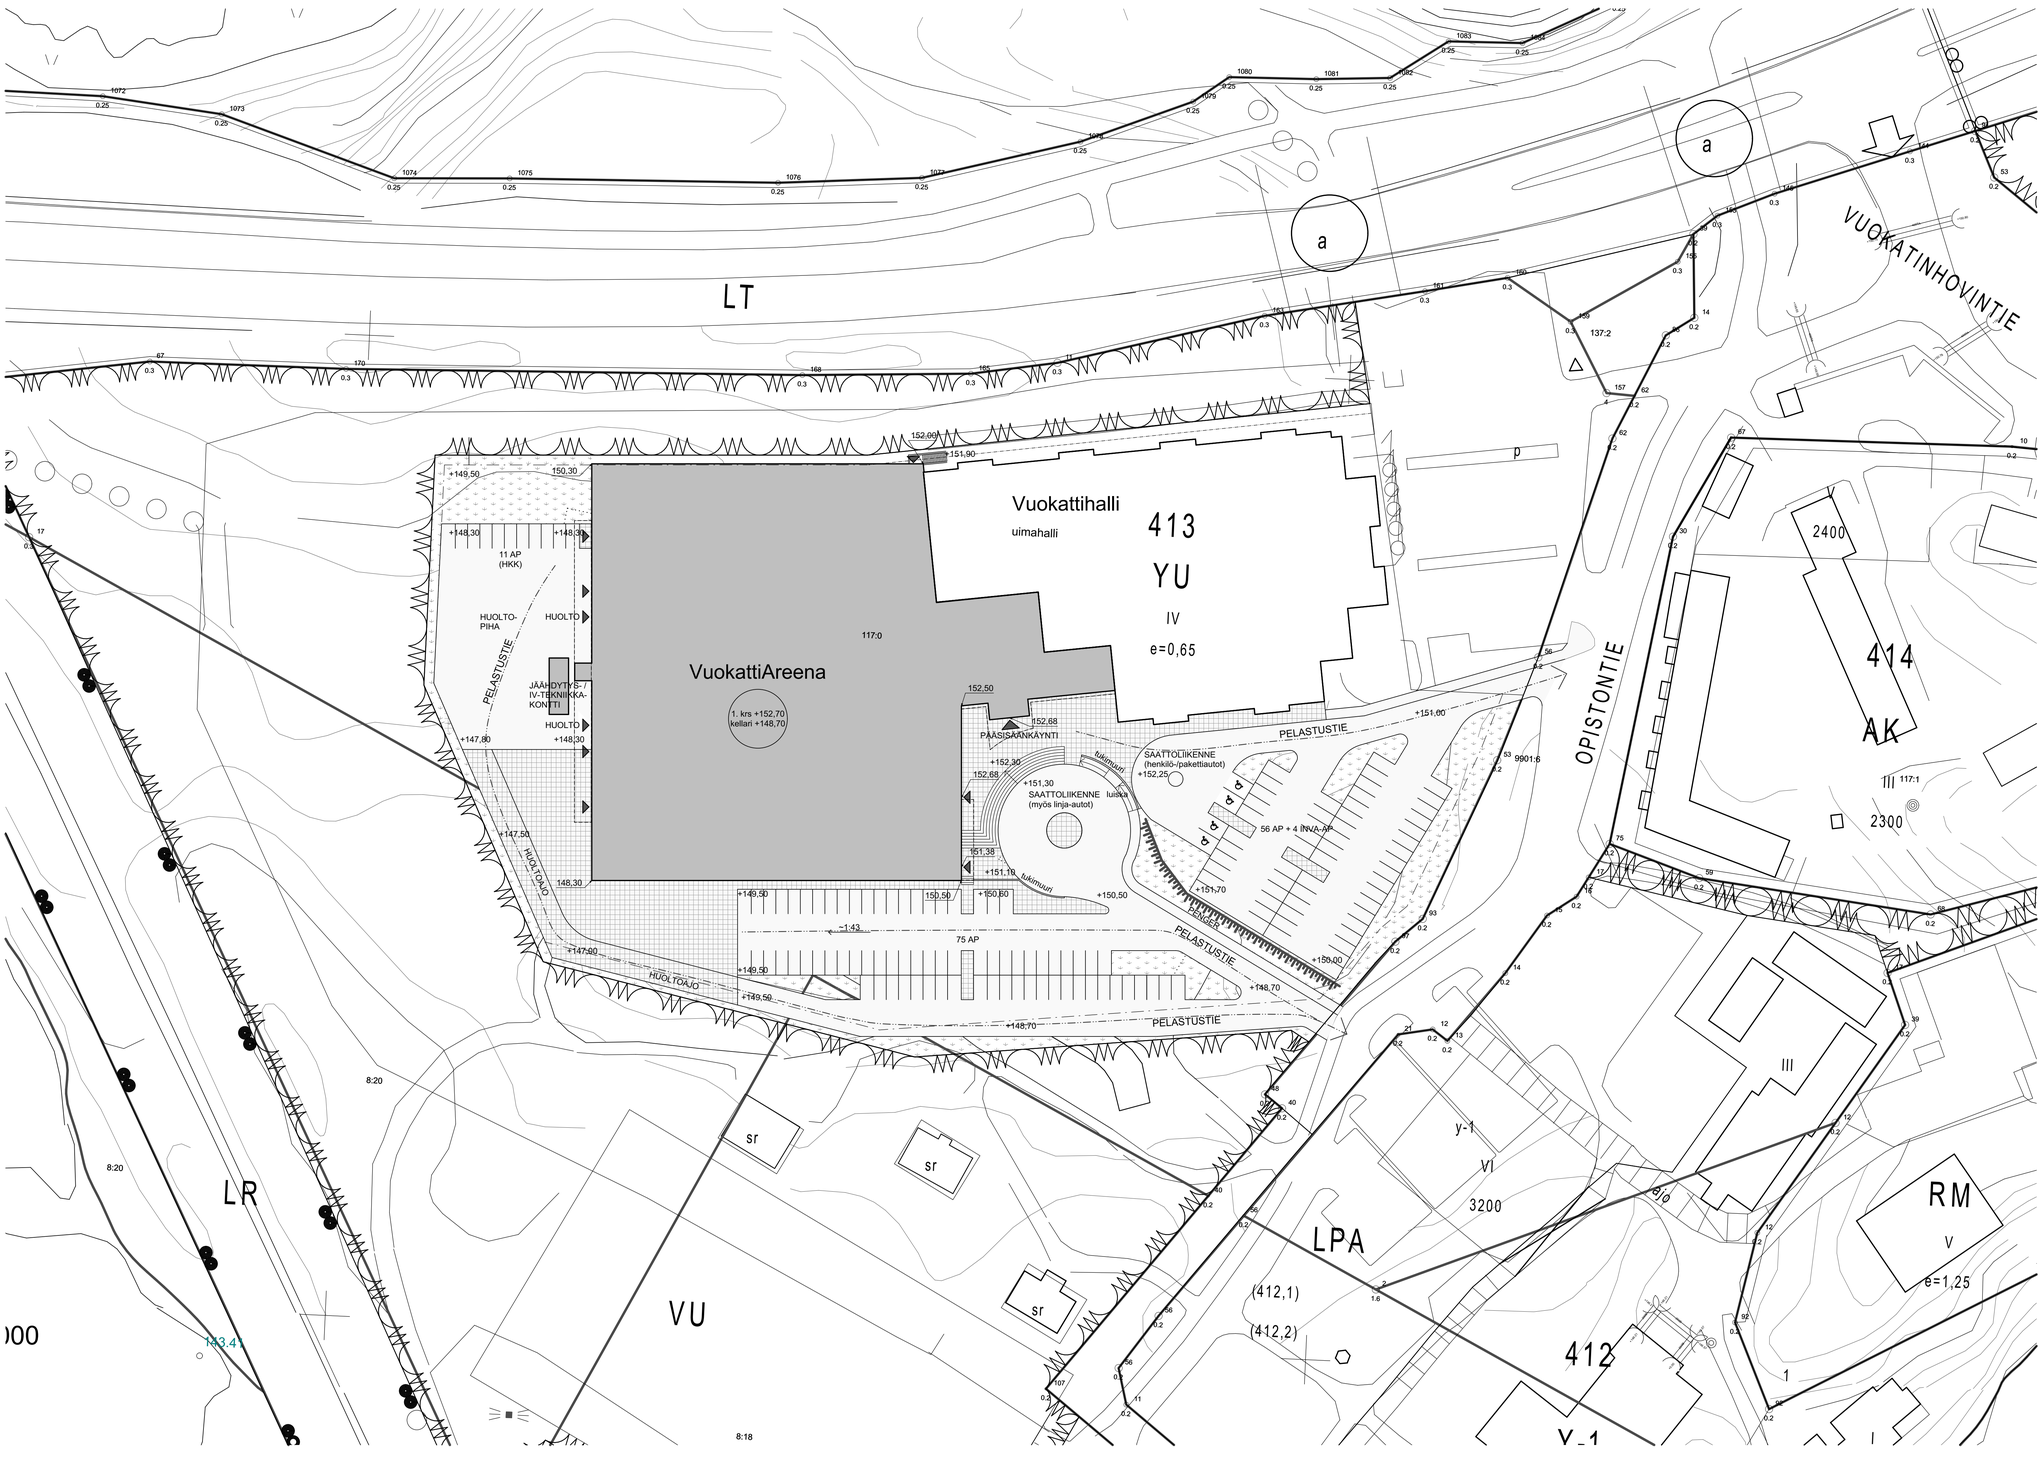

K.osa/Kylä VUOKATTI	Korttelі/Tila 413	Tontti/Rn:o 1	Viranomaisen arkistointimerkintöjä varten
Rakennusteemenpide LAAJENNUS			Piirustuslaji LUONNOS L2 — Juoks.n:o
Rakennuskohteen nimi ja osoite **VUOKATTIAREENA** OPISTONTIE 4 88610 VUOKATTI			Piirustuksen sisältö ASEMAPIIRROS — Mittakaavat 1:500
Suunnittelijan nimi, päiväys ja allekirjoitus ARKKITEHTUURITOIMISTO ARKTES OY Kajaaninkatu 13 90100 Oulu puh. 08-311 68 11 arktes@arktes.fi 25.01.2018			Suunnittelulla, työn numero ja piirustuksen numero — Muutos ark **916-201**