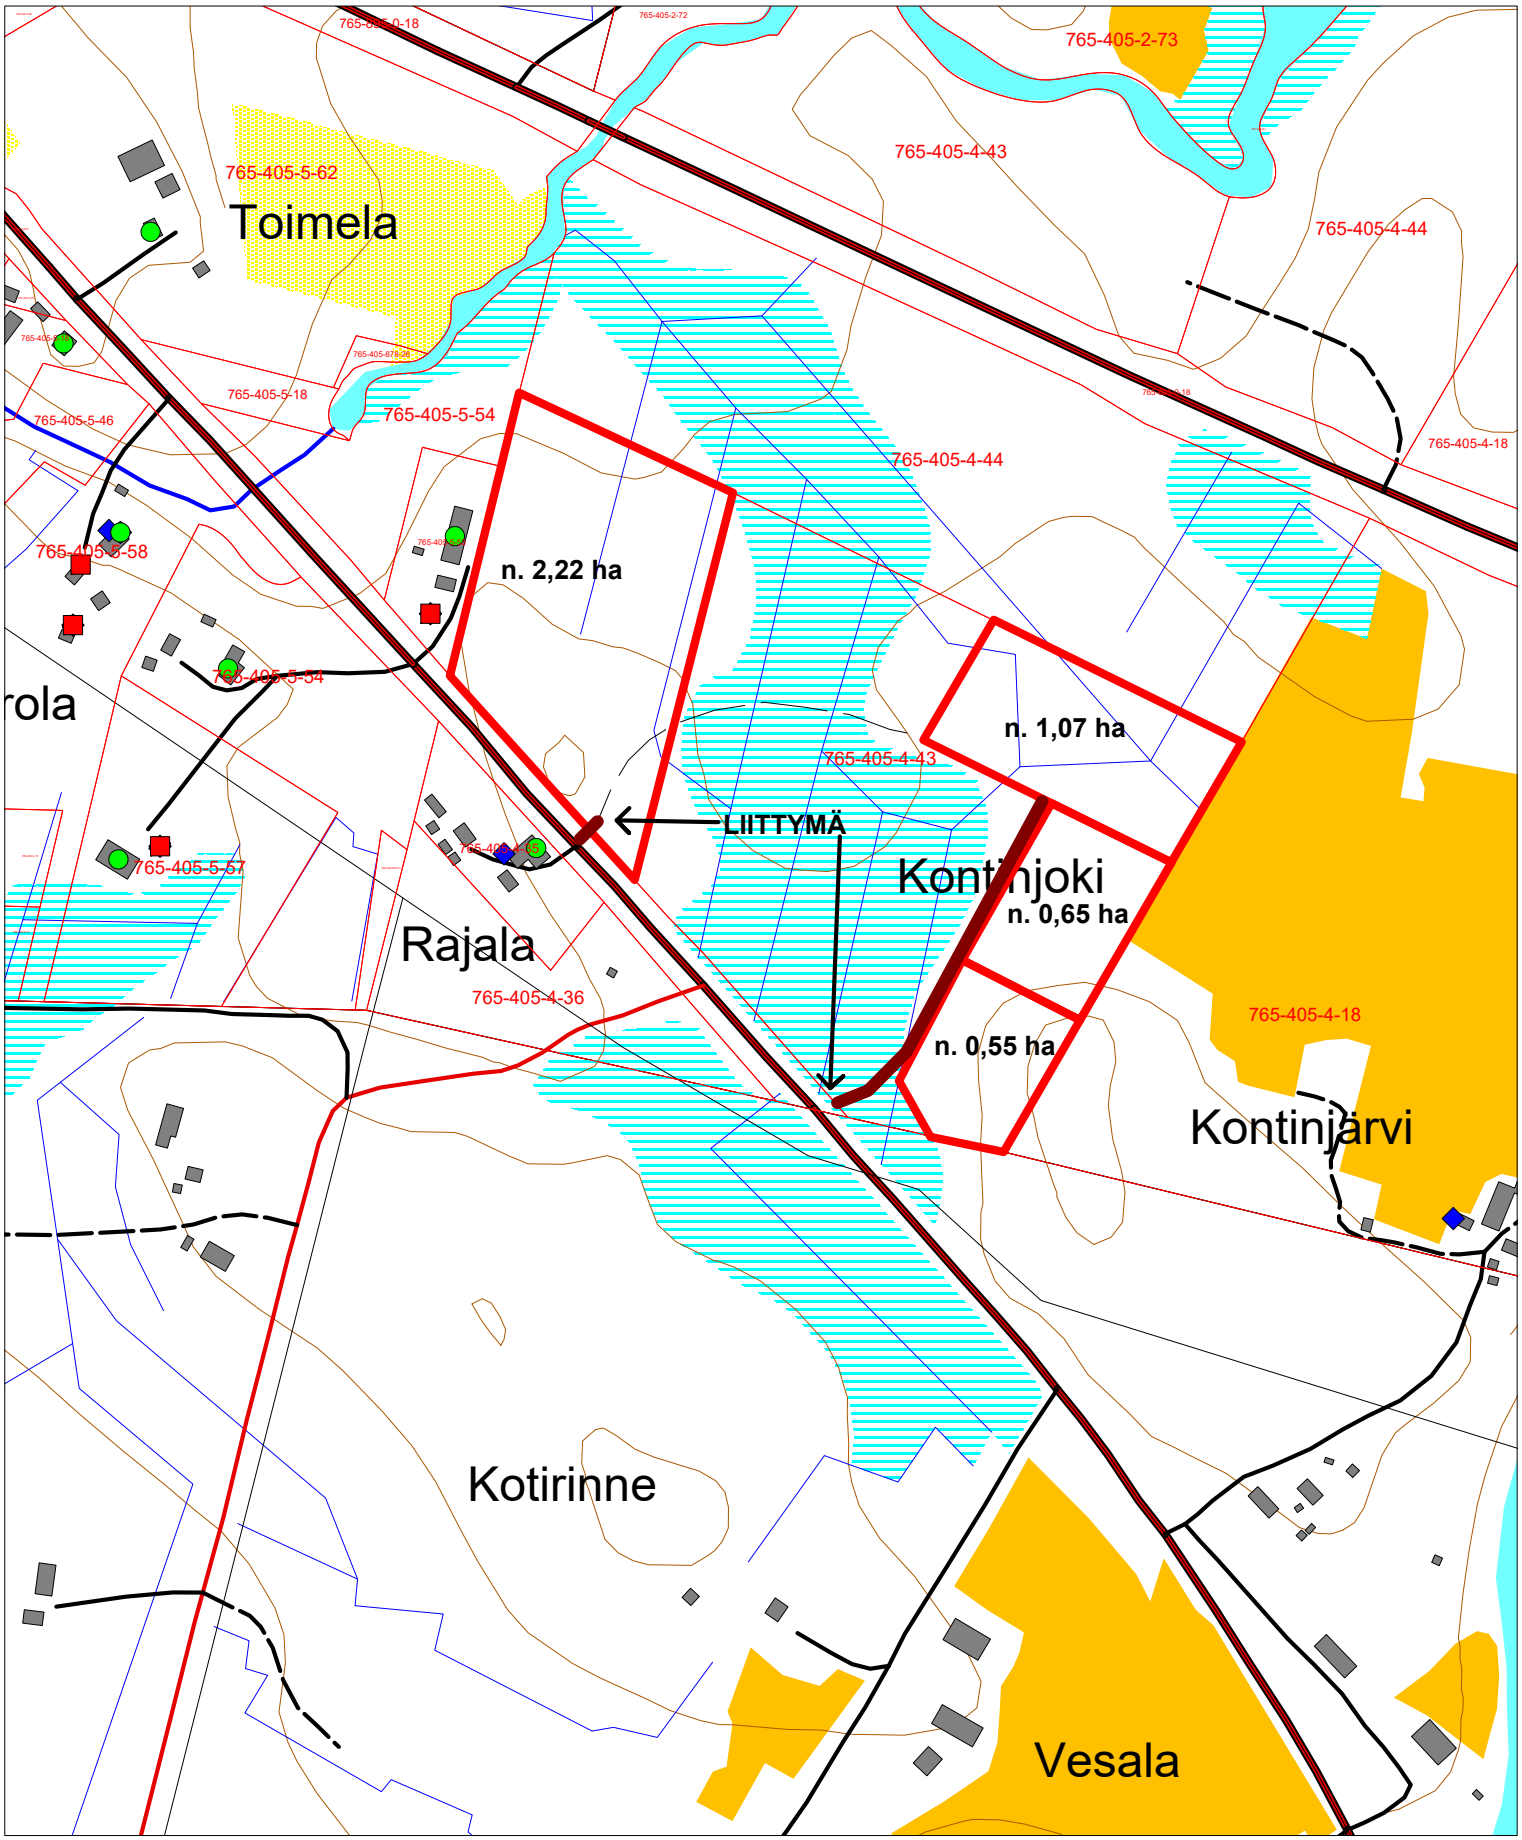Kontinjoen palstoitussuunnitelma