



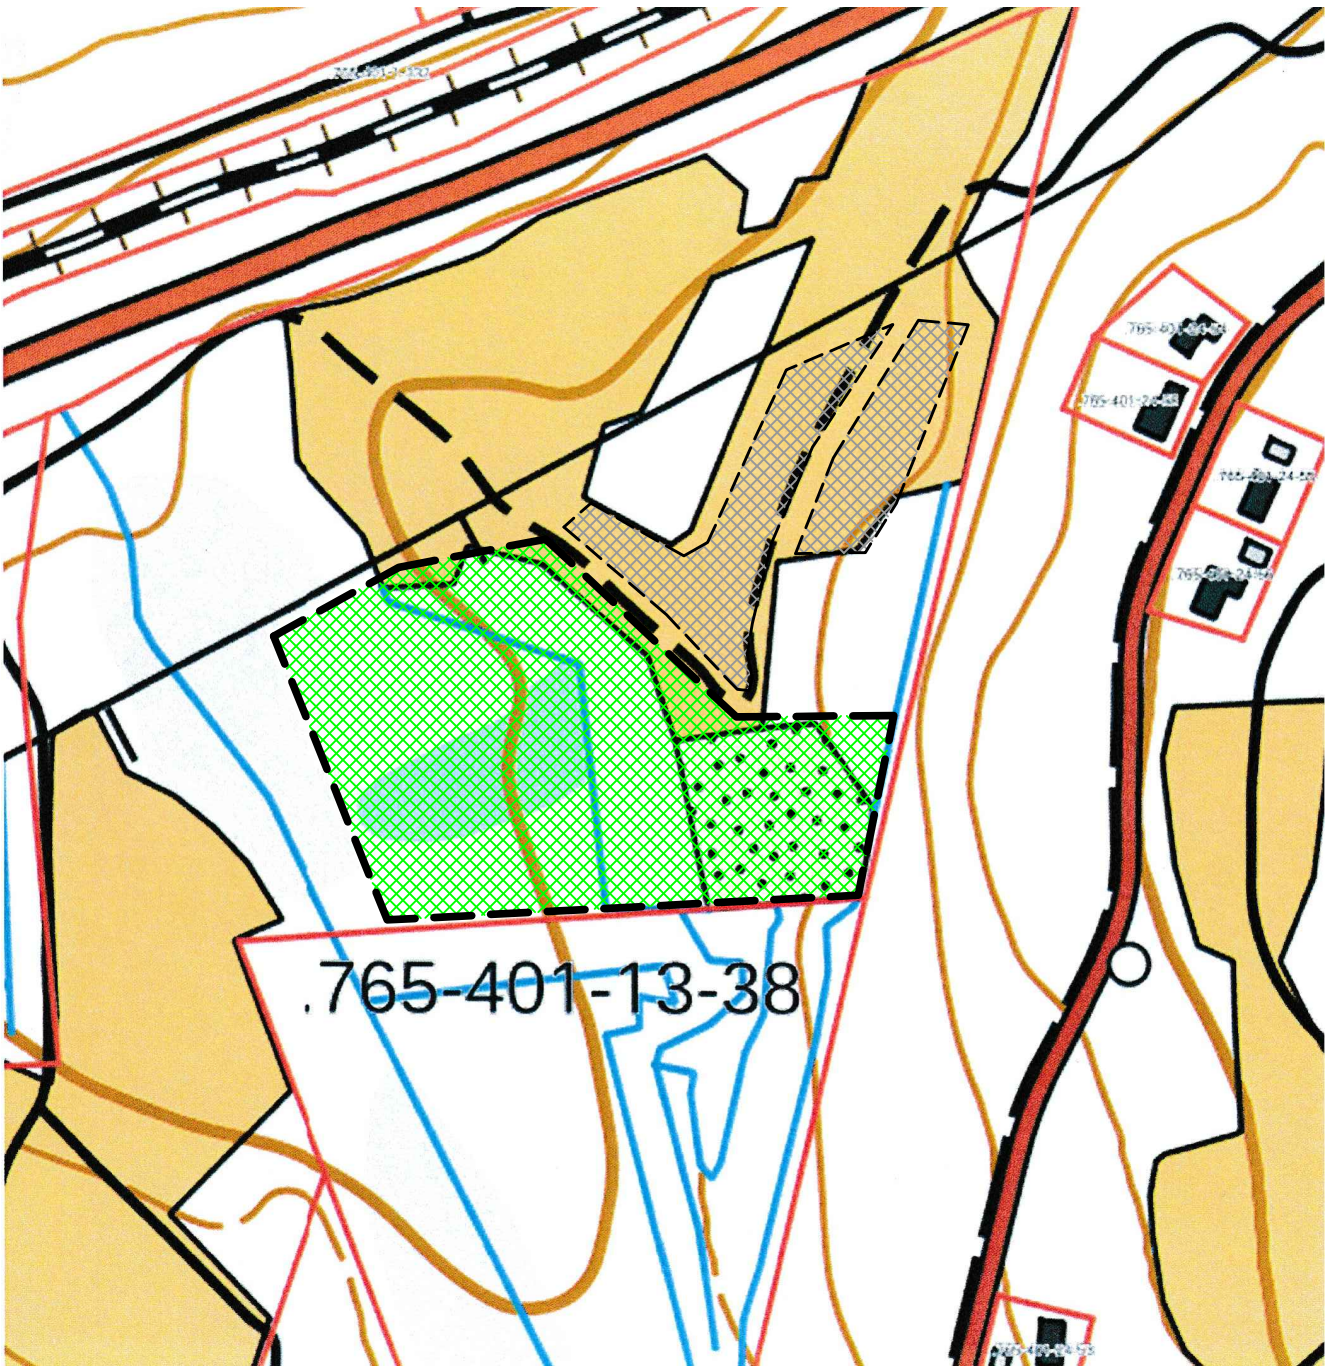


YMPÄRISTÖLUPAHAKEMUS		
Kunta: SOTKAMO	SIJAINTIKARTTA n.1:25 000/1:3000	Piiirros 9142.1
Kylä: ALASOTKAMO		
Alue: HYVÖLÄNKYLÄ	21.7.2023	GEOPUDAS OY
Tila: LEPISTÖ 765-401-13-35		

A-----A

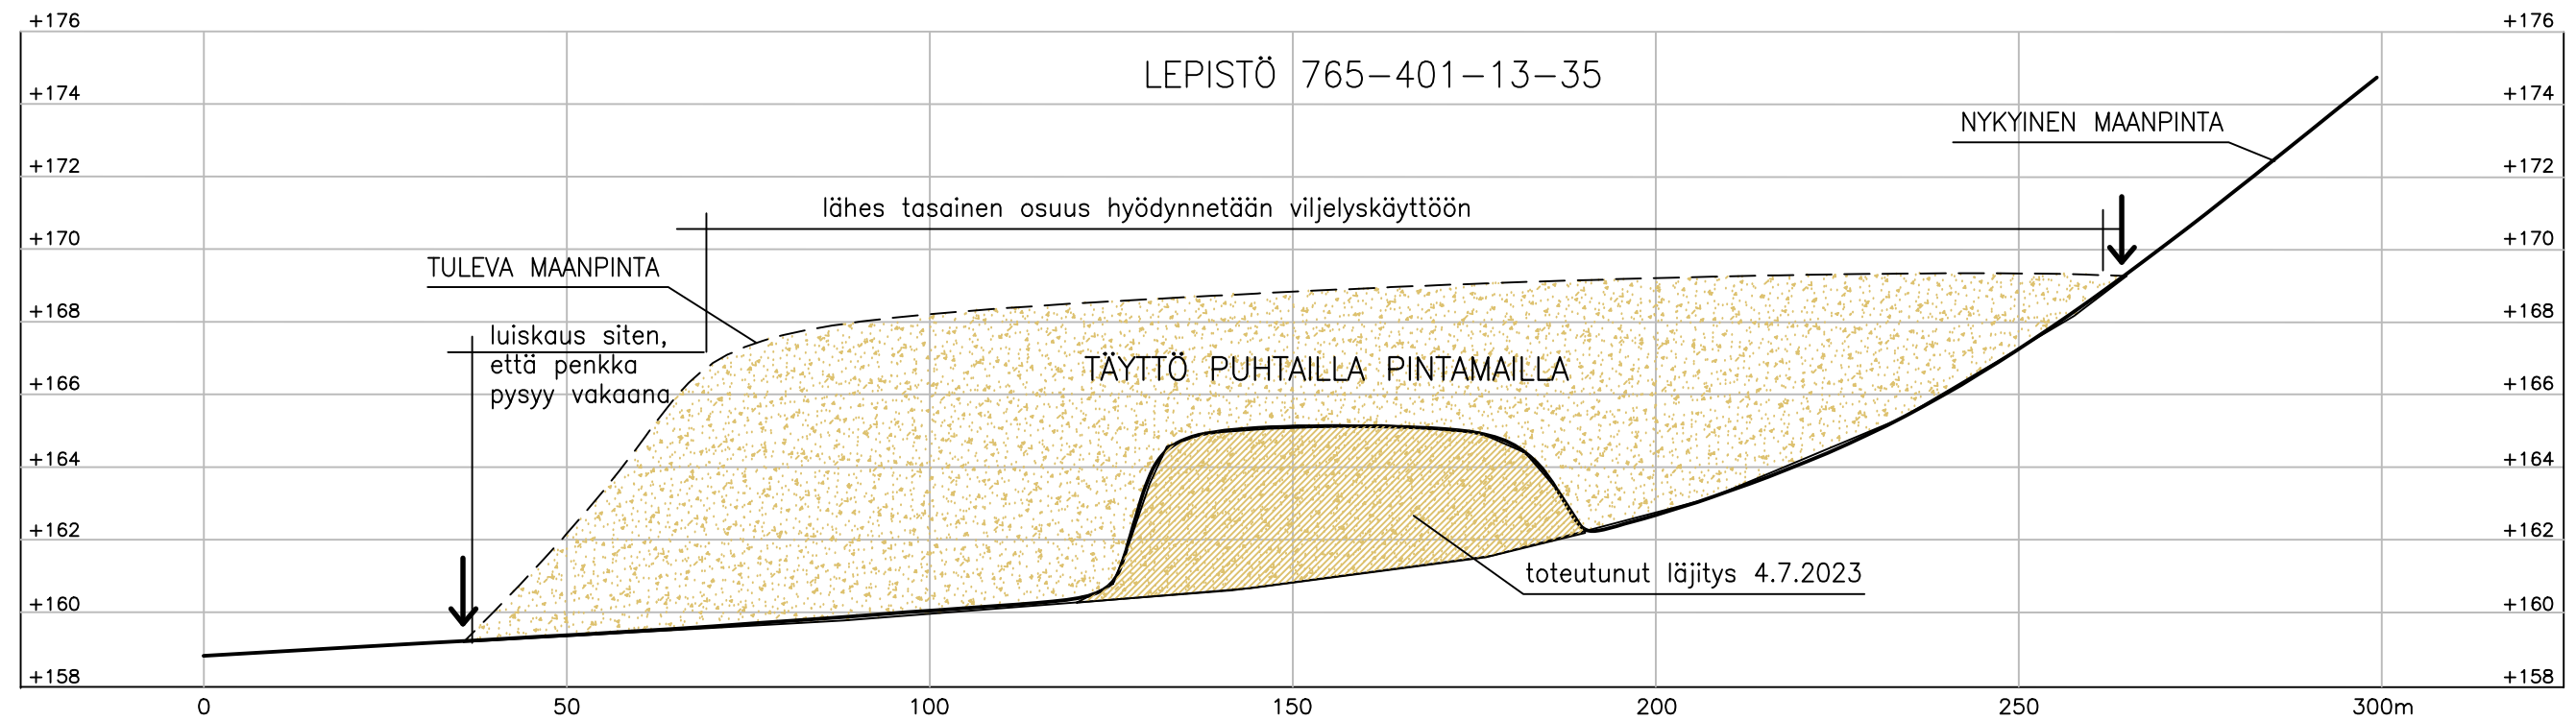

TÄYTTÖALUEEN RAJA

 

TULEVA MAANPINTA



NYKYINEN MAANPINTA

OTTO- JA MAISEMOINTISUUNNITELMA

Kunta: SOTKAMO

Kylä: ALASOTKAMO

Alue: HYVÖLÄNKYLÄ

Tilat: LEPISTÖ 765-401-13-35

POIKKILEIKKAUS

1:200 / 1:1000

Piirros 9142.3

21.7.2023

GEOPUDAS OY