


Leikkaus A-A

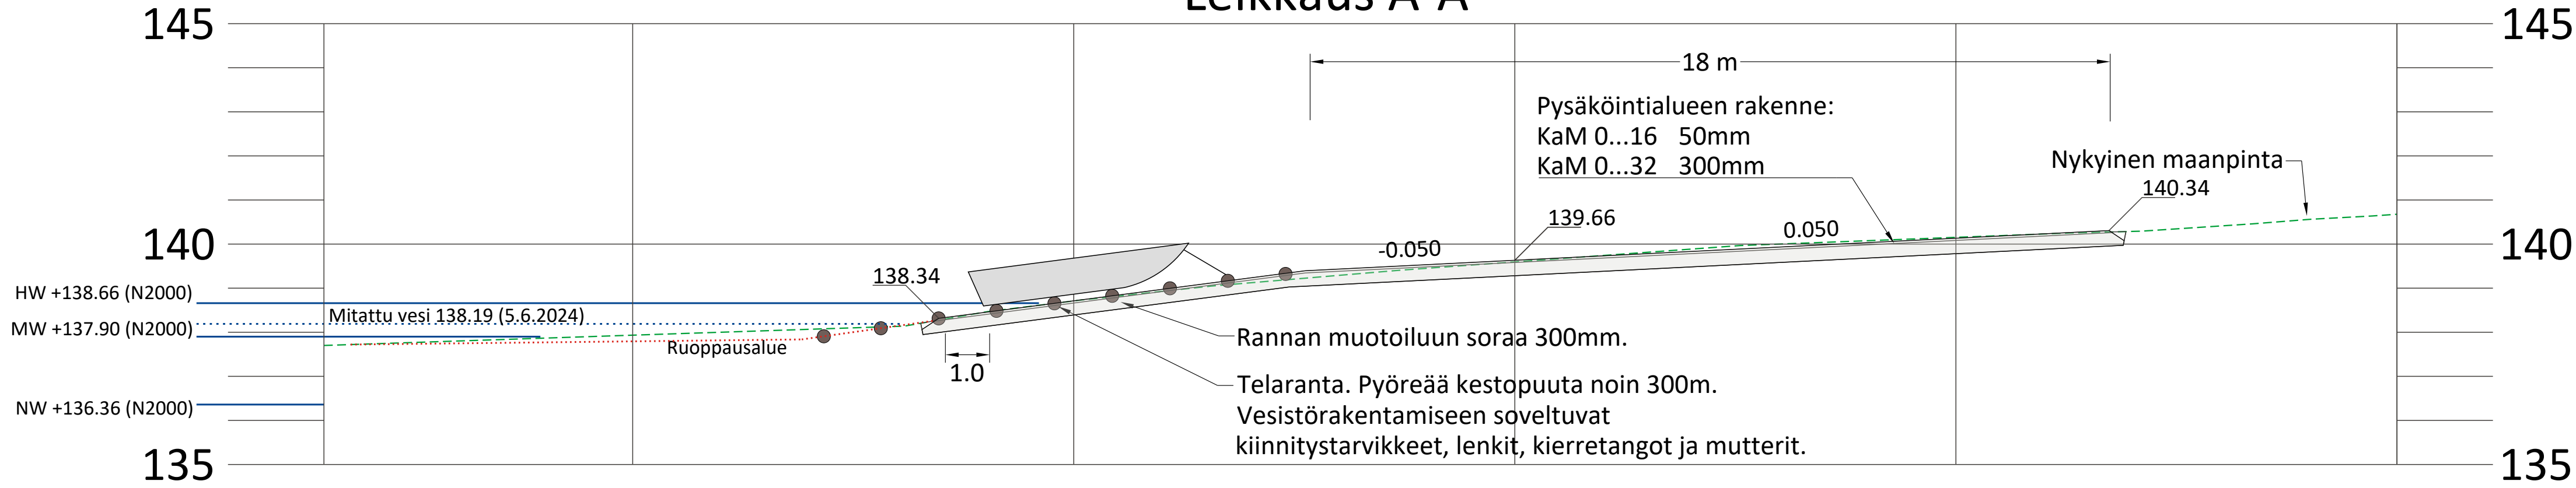

Mitattu rantaviiva

Uusi telaranta,
noin 15 venettä.

TOPINLAMPI

A

Pysäköintialueen laajennus.
KaM 0...16 50mm, KaM 0...32 300mm

Nykyinen tulotie

Pumppaamo

K.OSA/KYLÄ		KORTT. TILA		TONTTI/RN:O		VIRANOMAISEN MERKINTÖJÄ		
RAKENNUSTOIMENPIDE						PIIRUSTUSLAJI		
RAKENNUSKOHTEN NIMI JA OSOITE						PIIRUSTUKSEN SISÄLTÖ		
SOTKAMON KUNTA, TEKNISET PALVELUT						SUUNNITELMAKARTTA	1:200	
KUMPAJETIEN VENERANTA						POIKKILEIKKAUS	1:100	
 Ramboll Kehräämöntie 7 87400 Kajaani 0400-383618								
TALT.	PVM.	23.8.2024	PIIRT. Antti Korhonen Ari Hiltunen			SUUN. ALA	TYÖ N:O	PIIR. N:O
	SUUN.	Antti Korhonen Ari Hiltunen	HYV. Ari Hiltunen			TKA	1920006601-014	101