


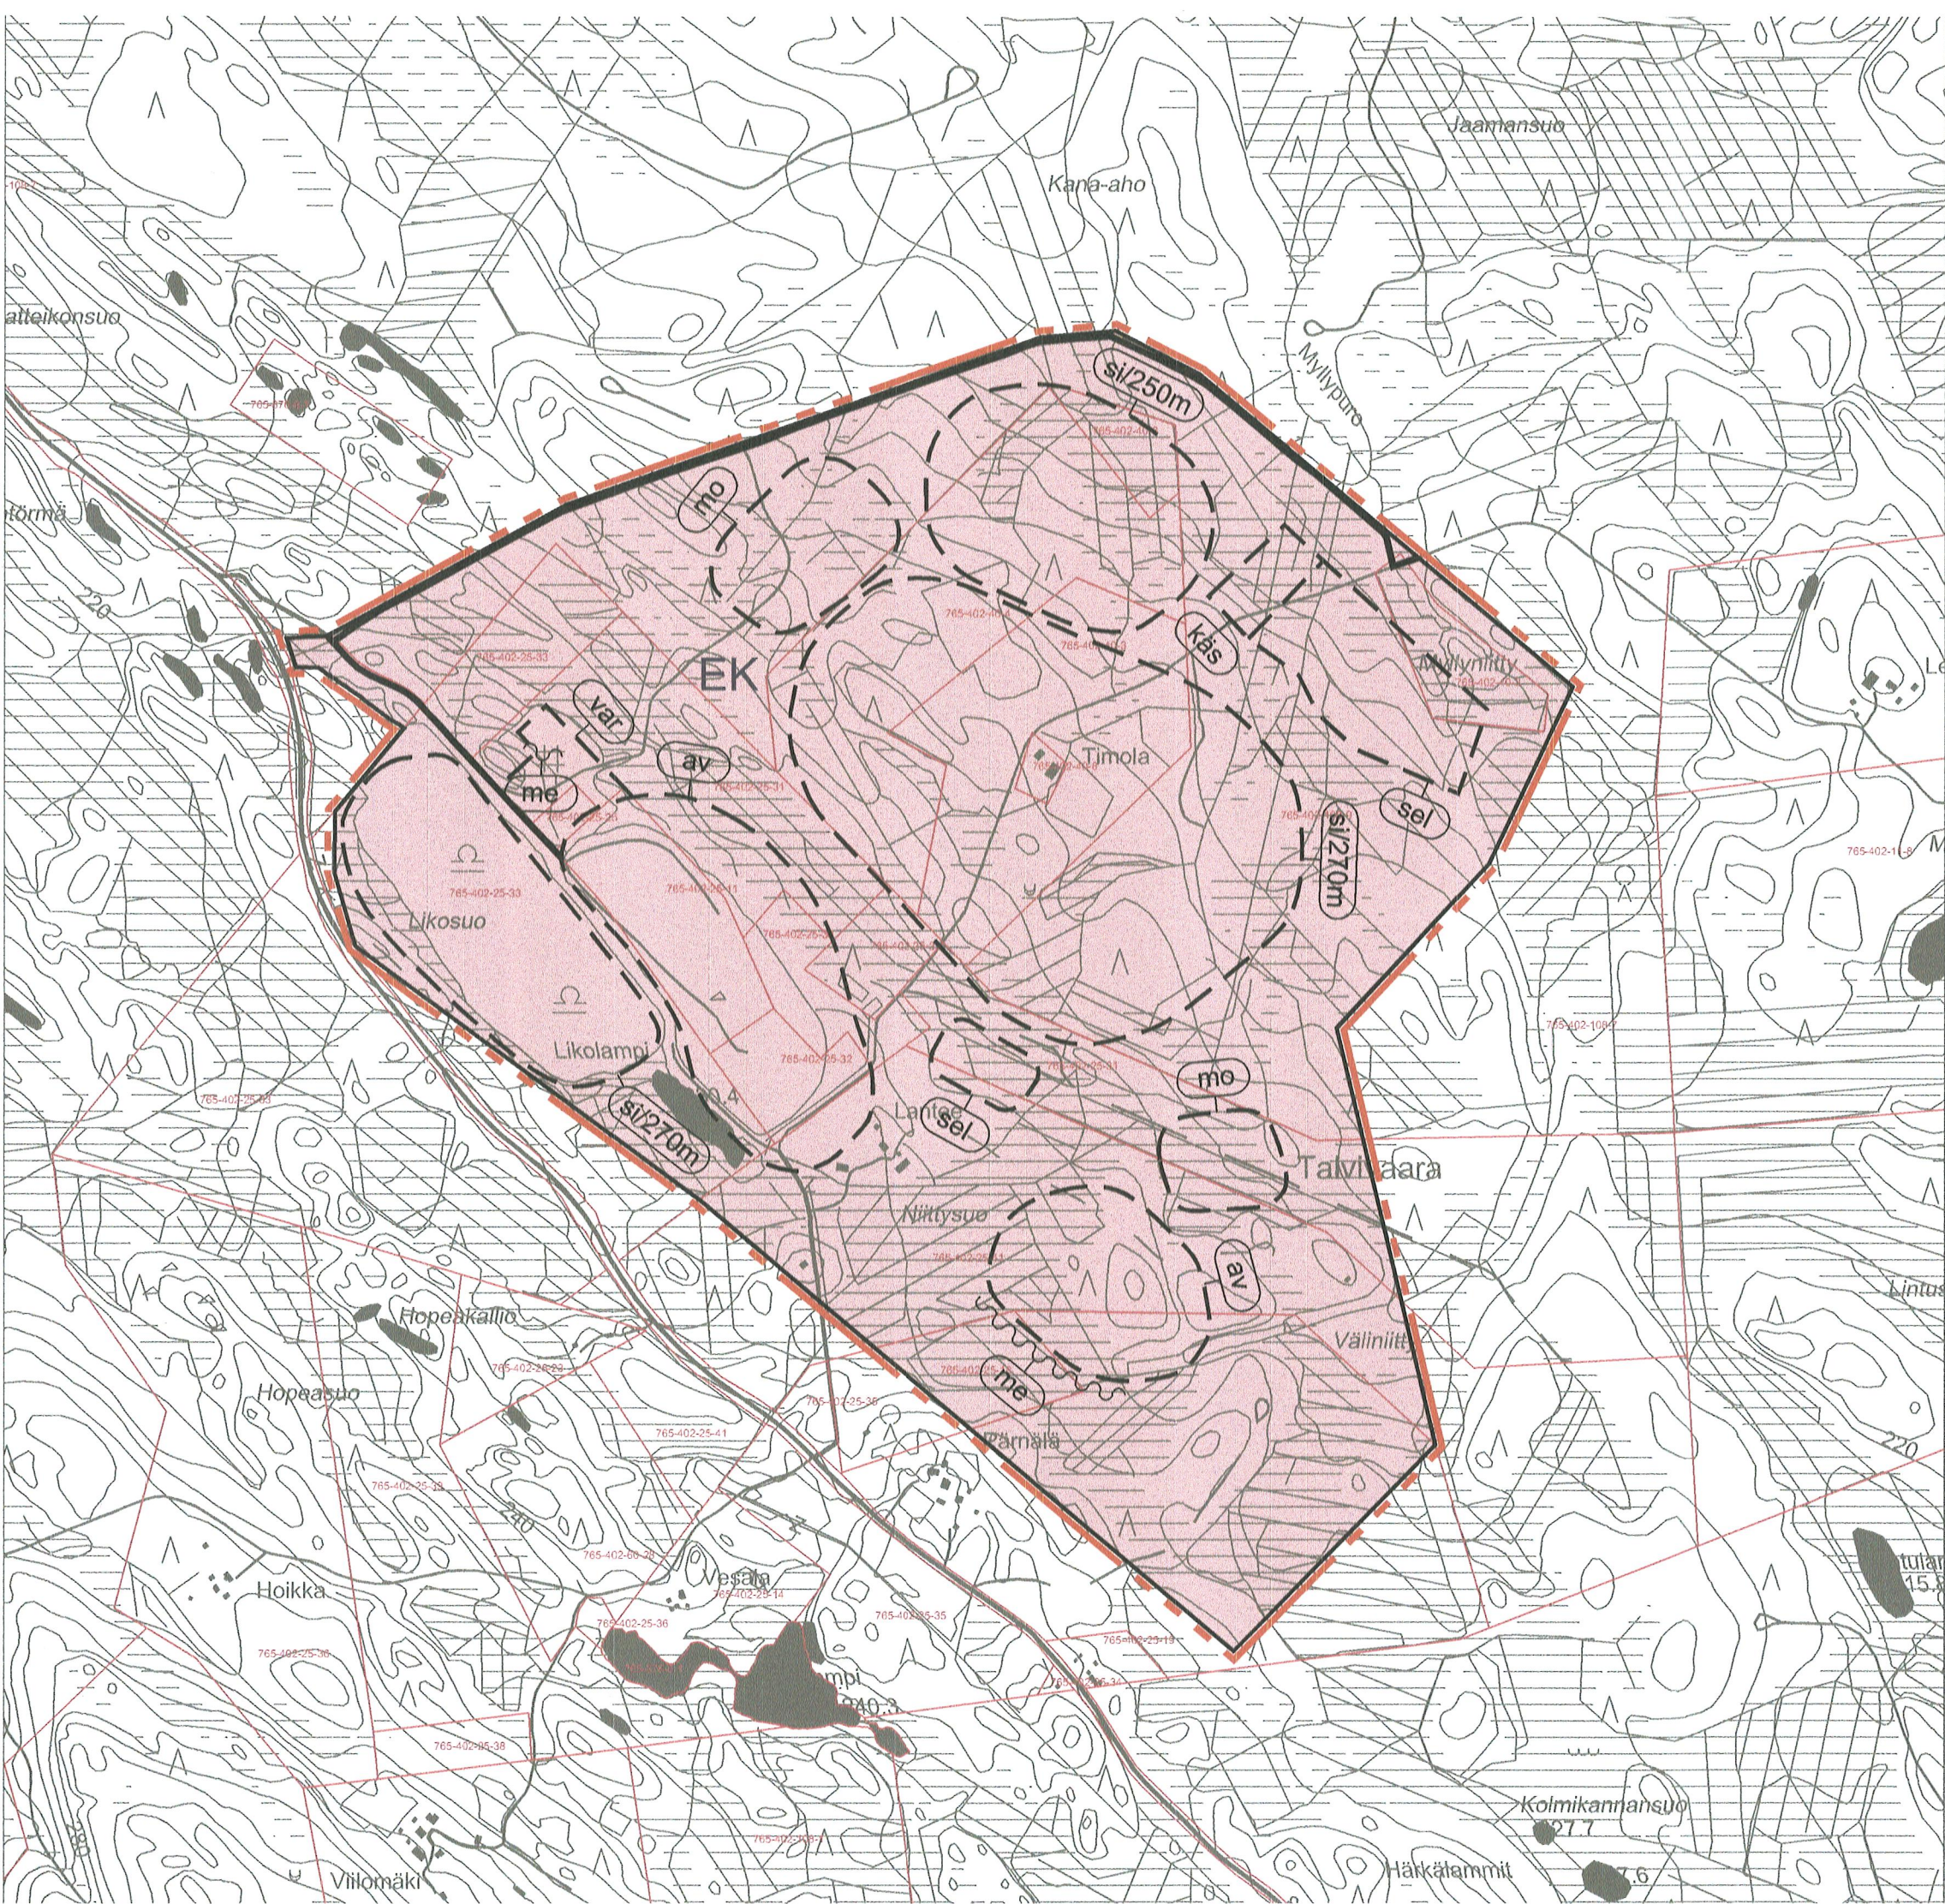

KAAVAMERKINNÄT JA -MÄÄRÄYKSET:

OSAYLEISKAAVA-ALUEEN RAJA.

EK

KAIVOSALUE.

Alueelle saa sijoittaa avolouhoksia ja malmin, sivukiven, pintamaan ym. kaivostoiminnan vuoksi tarpeellisten massojen läjitysalueita sekä rakentaa kaivostoiminnan vuoksi tarpeellisia teitä, altaita, oja, rakennuksia ja rakennelmia.

si/270m

OHJEELLINEN SIVUKIVEN VARASTOINTIALUE.

Numero osoittaa läjitysalueen ylimmän sallitun korkeuden merenpinnasta (N60 järjestelmässä).

Sivukivialue:	Korkeus (N60):	Korkeus (N2000):
Uutela	270 m	270,29 m
Viinakorpi 1	250 m	250,29 m
Viinakorpi 2	270 m	270,29 m

mo

OHJEELLINEN MAANPOISTOMaiden LÄJITYSALUE.

av

OHJEELLINEN AVOLOUHOS.

sel

OHJEELLINEN SELKEYTYSALLAS JA/TAI VESIVARASTOALLAS.

käs

OHJEELLINEN VESIENKÄSITTELYALLAS.

var

OHJEELLINEN MALMIN VÄLIVARASTOALUE.

Alueella saa varastoida malmilouhetta enintään 150 000 t kerrallaan.

me

MELUNTORJUNTATARVE.

TIEYHTEYS.

YLEISMÄÄRÄYKSET:

Pääsy kaivosalueen vaaraa aiheuttaville alueille on estettävä esimerkiksi aitaamalla.

Melu ei saa aiheuttaa ympäröivillä asumiseen käytettävillä ulkoalueilla valtioneuvoston melutason ohjearvoista antaman päätöksen päiväohjearvon LAeq 55 dB (klo 07–22) eikä yöohjearvon LAeq 50 dB (klo 22–07) ylityksiä.

Alueelta ei saa kaataa puustoa tai poistaa kasvillisuutta tai maaperän pintakerroksia muutoin kuin mikä kulloinkin on tarpeen rakentamisen tai hankkeen toteuttamisen vuoksi.

Kaivosalueen maisemointi tulee tehdä vaiheittain lupaehtojen mukaisesti.

SOTKAMO

UUTELAN KAIVOKSEN OSAYLEISKAAVA

Todistan, että tämä yleiskaava-ehdotus on kunnanvaltuuston 25 päivänä maaliskuuta 2025 pitämän kokouksen 23 §:ssä hyväksytyn yleiskaava-ehdotuksen mukainen.

Sotkamossa 31.3.2025

Riikka Boren
hallinto- ja henkilöstöjohtaja



VOIMAANTULO 13.5.2025
KUNNANVALTUUSTON
HYVÄKSYMÄ 25.3.2025 § 23
KAVAEHDOTUS 4.10.2024
KAVALUONNOS 29.5.2024

Ville Vihanta
Kaavan laatija, YKS 691
Plandea Oy

Minna Vesisenaho
Projektipäällikkö
Plandea Oy



MITTAKAAVA 1:10 000