


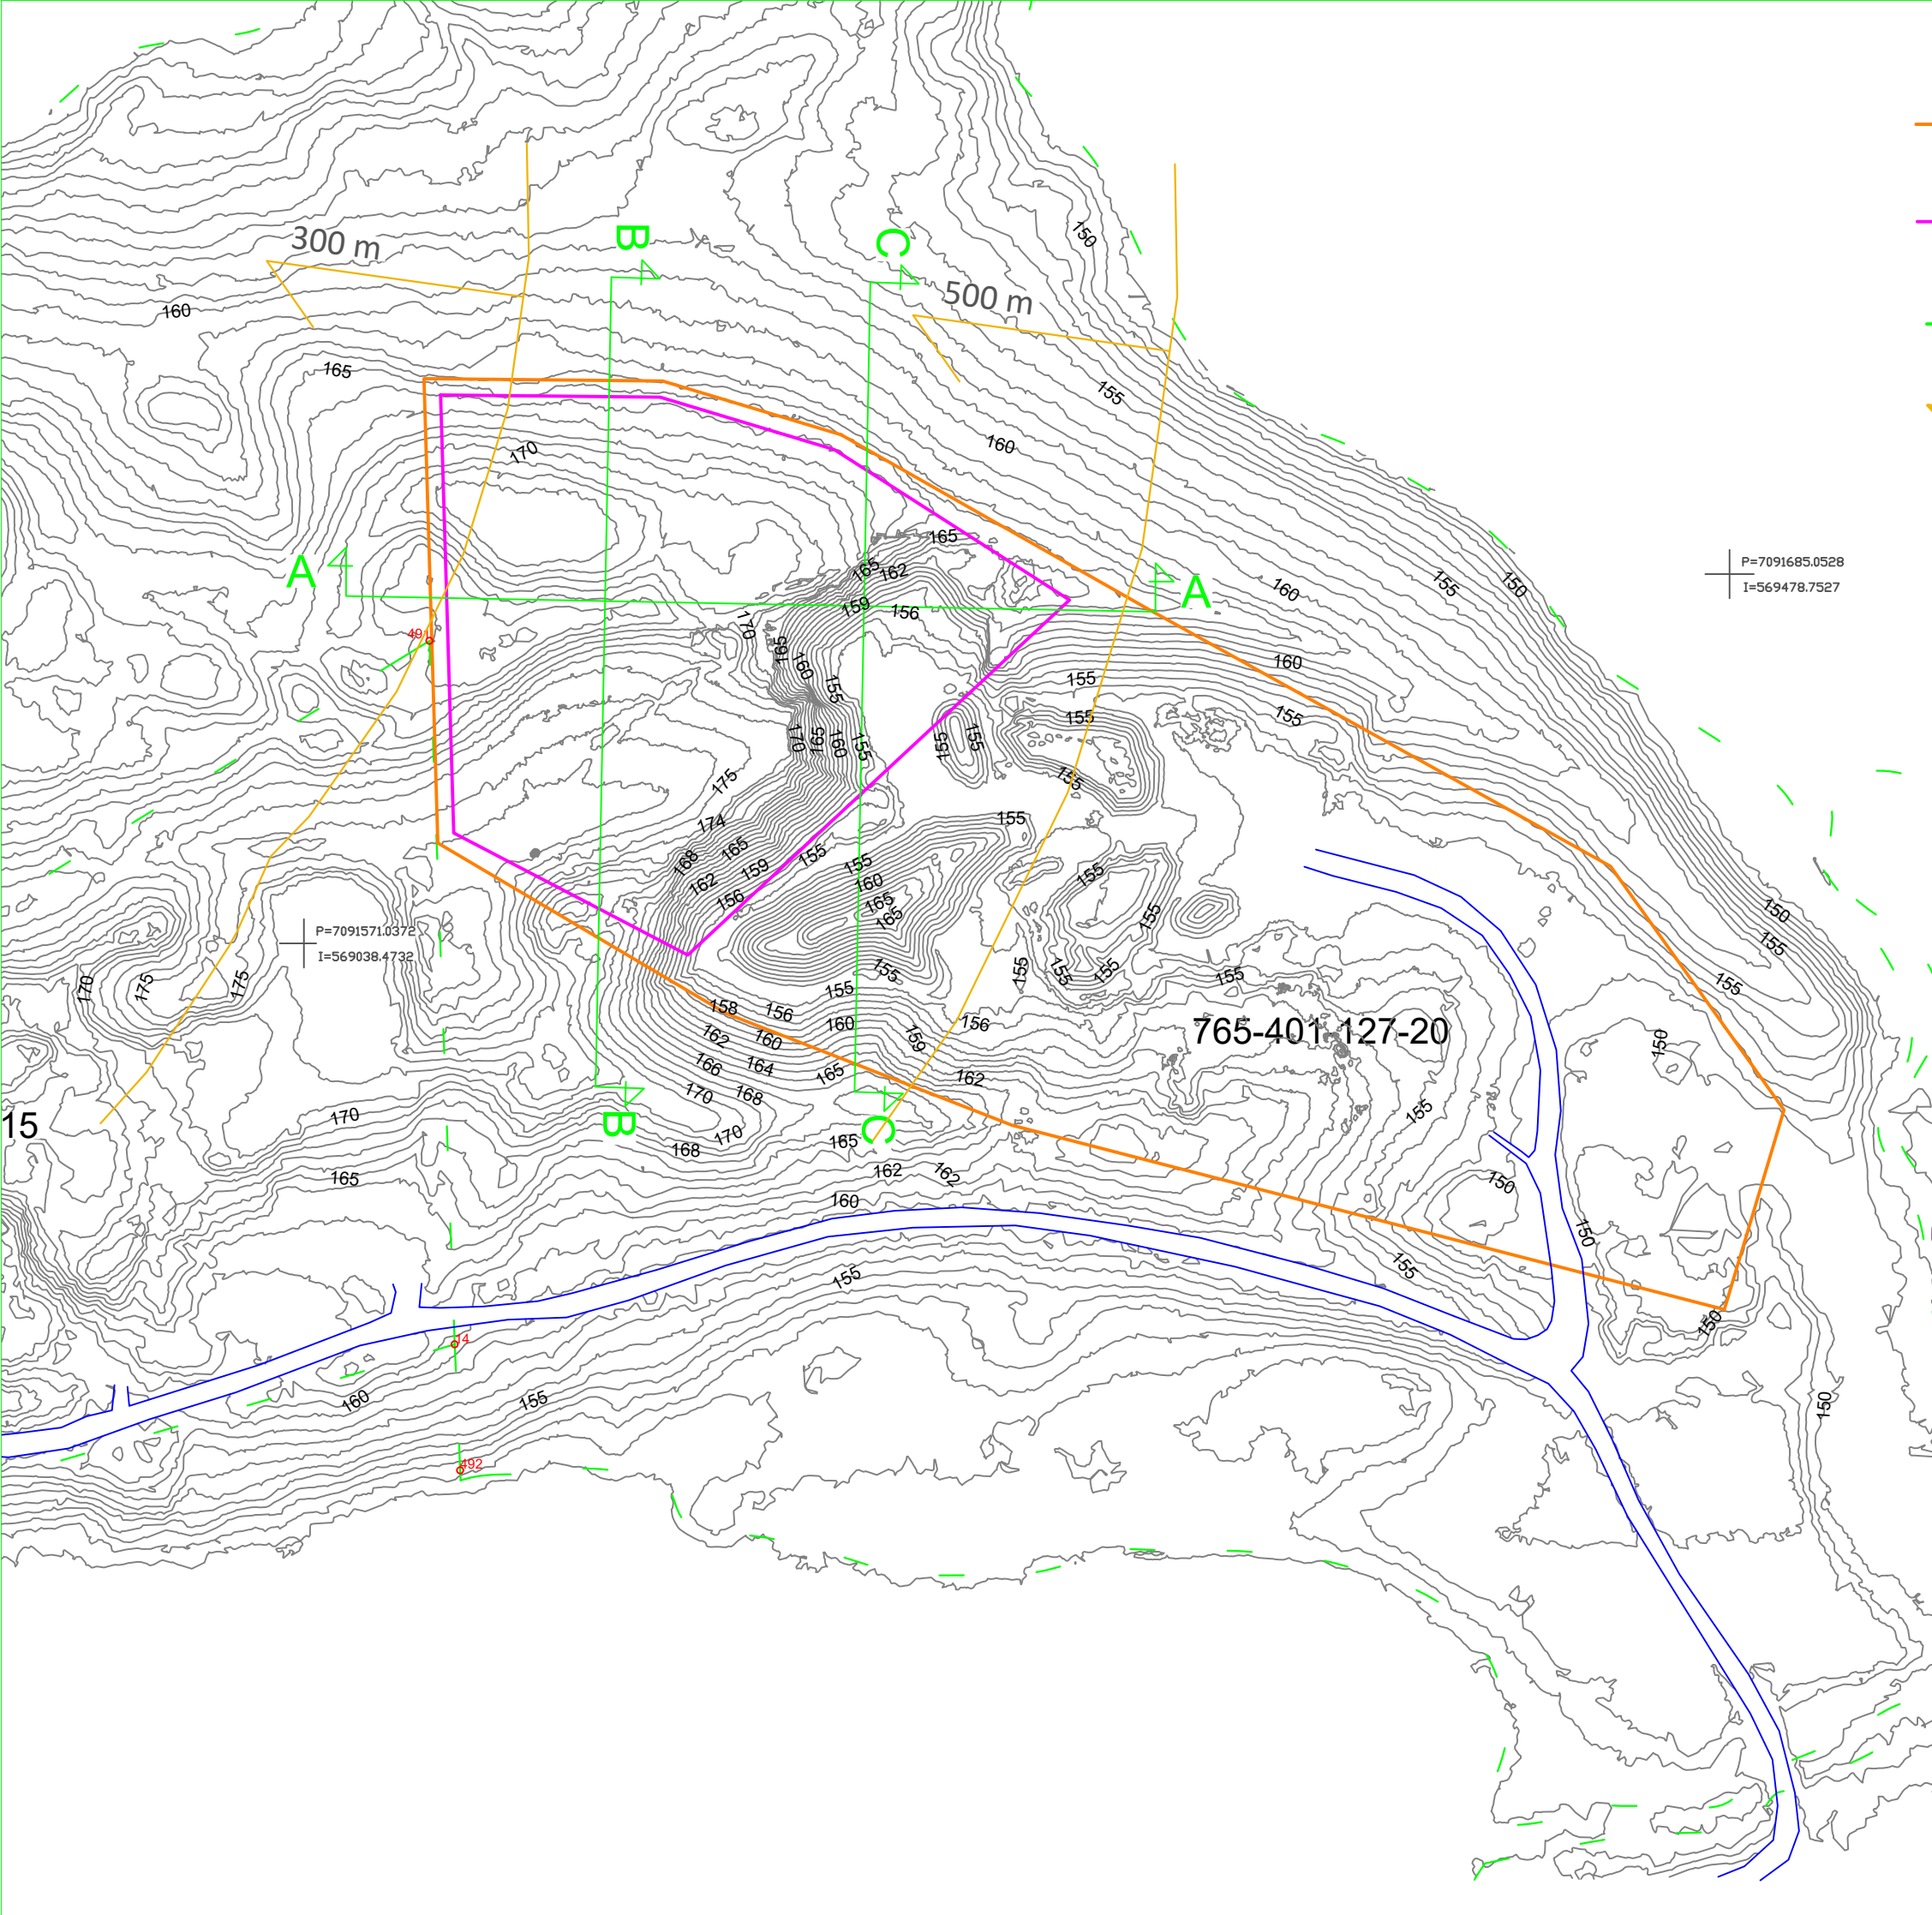

SUUNNITELMA-ALUEEN RAJA

Rajauksen sisälle sijoittuu ottamisalue sekä varastointi- ja tukitoiminta-alueet.
PINTA-ALA 6,5 ha

OTTAMISALUEEN RAJA

PINTA-ALA 2,2 ha

TILAN RAJA

ETÄISYYS LÄHIMPIIN
ASUIN- JA LOMARAKENNUKSIIN

LEIKKAUKSET

RAJAMERKKI

KARTTA SISÄLTÄÄ MAANMITTAUSLAITOKSEN MAASTOTIETOKANNAN AINEISTOA
KOORDINAATISTO ETRS-TM35FIN, KORKEUSJÄRJ. N2000

KORTTI/TONTTI LEVÄJOKI 765-401-127-20		PIIRUSTUSLAJI MAA-AINESTEN OTTAMISUUNNITELMA		
TOIMENPIDE MAA-AINESTEN OTTO		PIIRUSTUKSEN SISÄLTÖ SUUNNITELMAKARTTA NYKYTILANNE 1:2000		
KOHTIEN TIEDOT SOTKAMO LAPPASÄRKÄN OTTAMISALUE				
HAKIJA PEAB INDUSTRI OY KARVAAMOKUJA 2 A 00380 HELSINKI				
PVM. 12.9.2025	SUUNN. M.S.	TYÖ NRO	PIIR. NRO	VIRANDMAISTEN MERKINTÖJÄ
PVM. 12.9.2025	HYV. M.S.			
PEAB Industri Oy		1	1	