


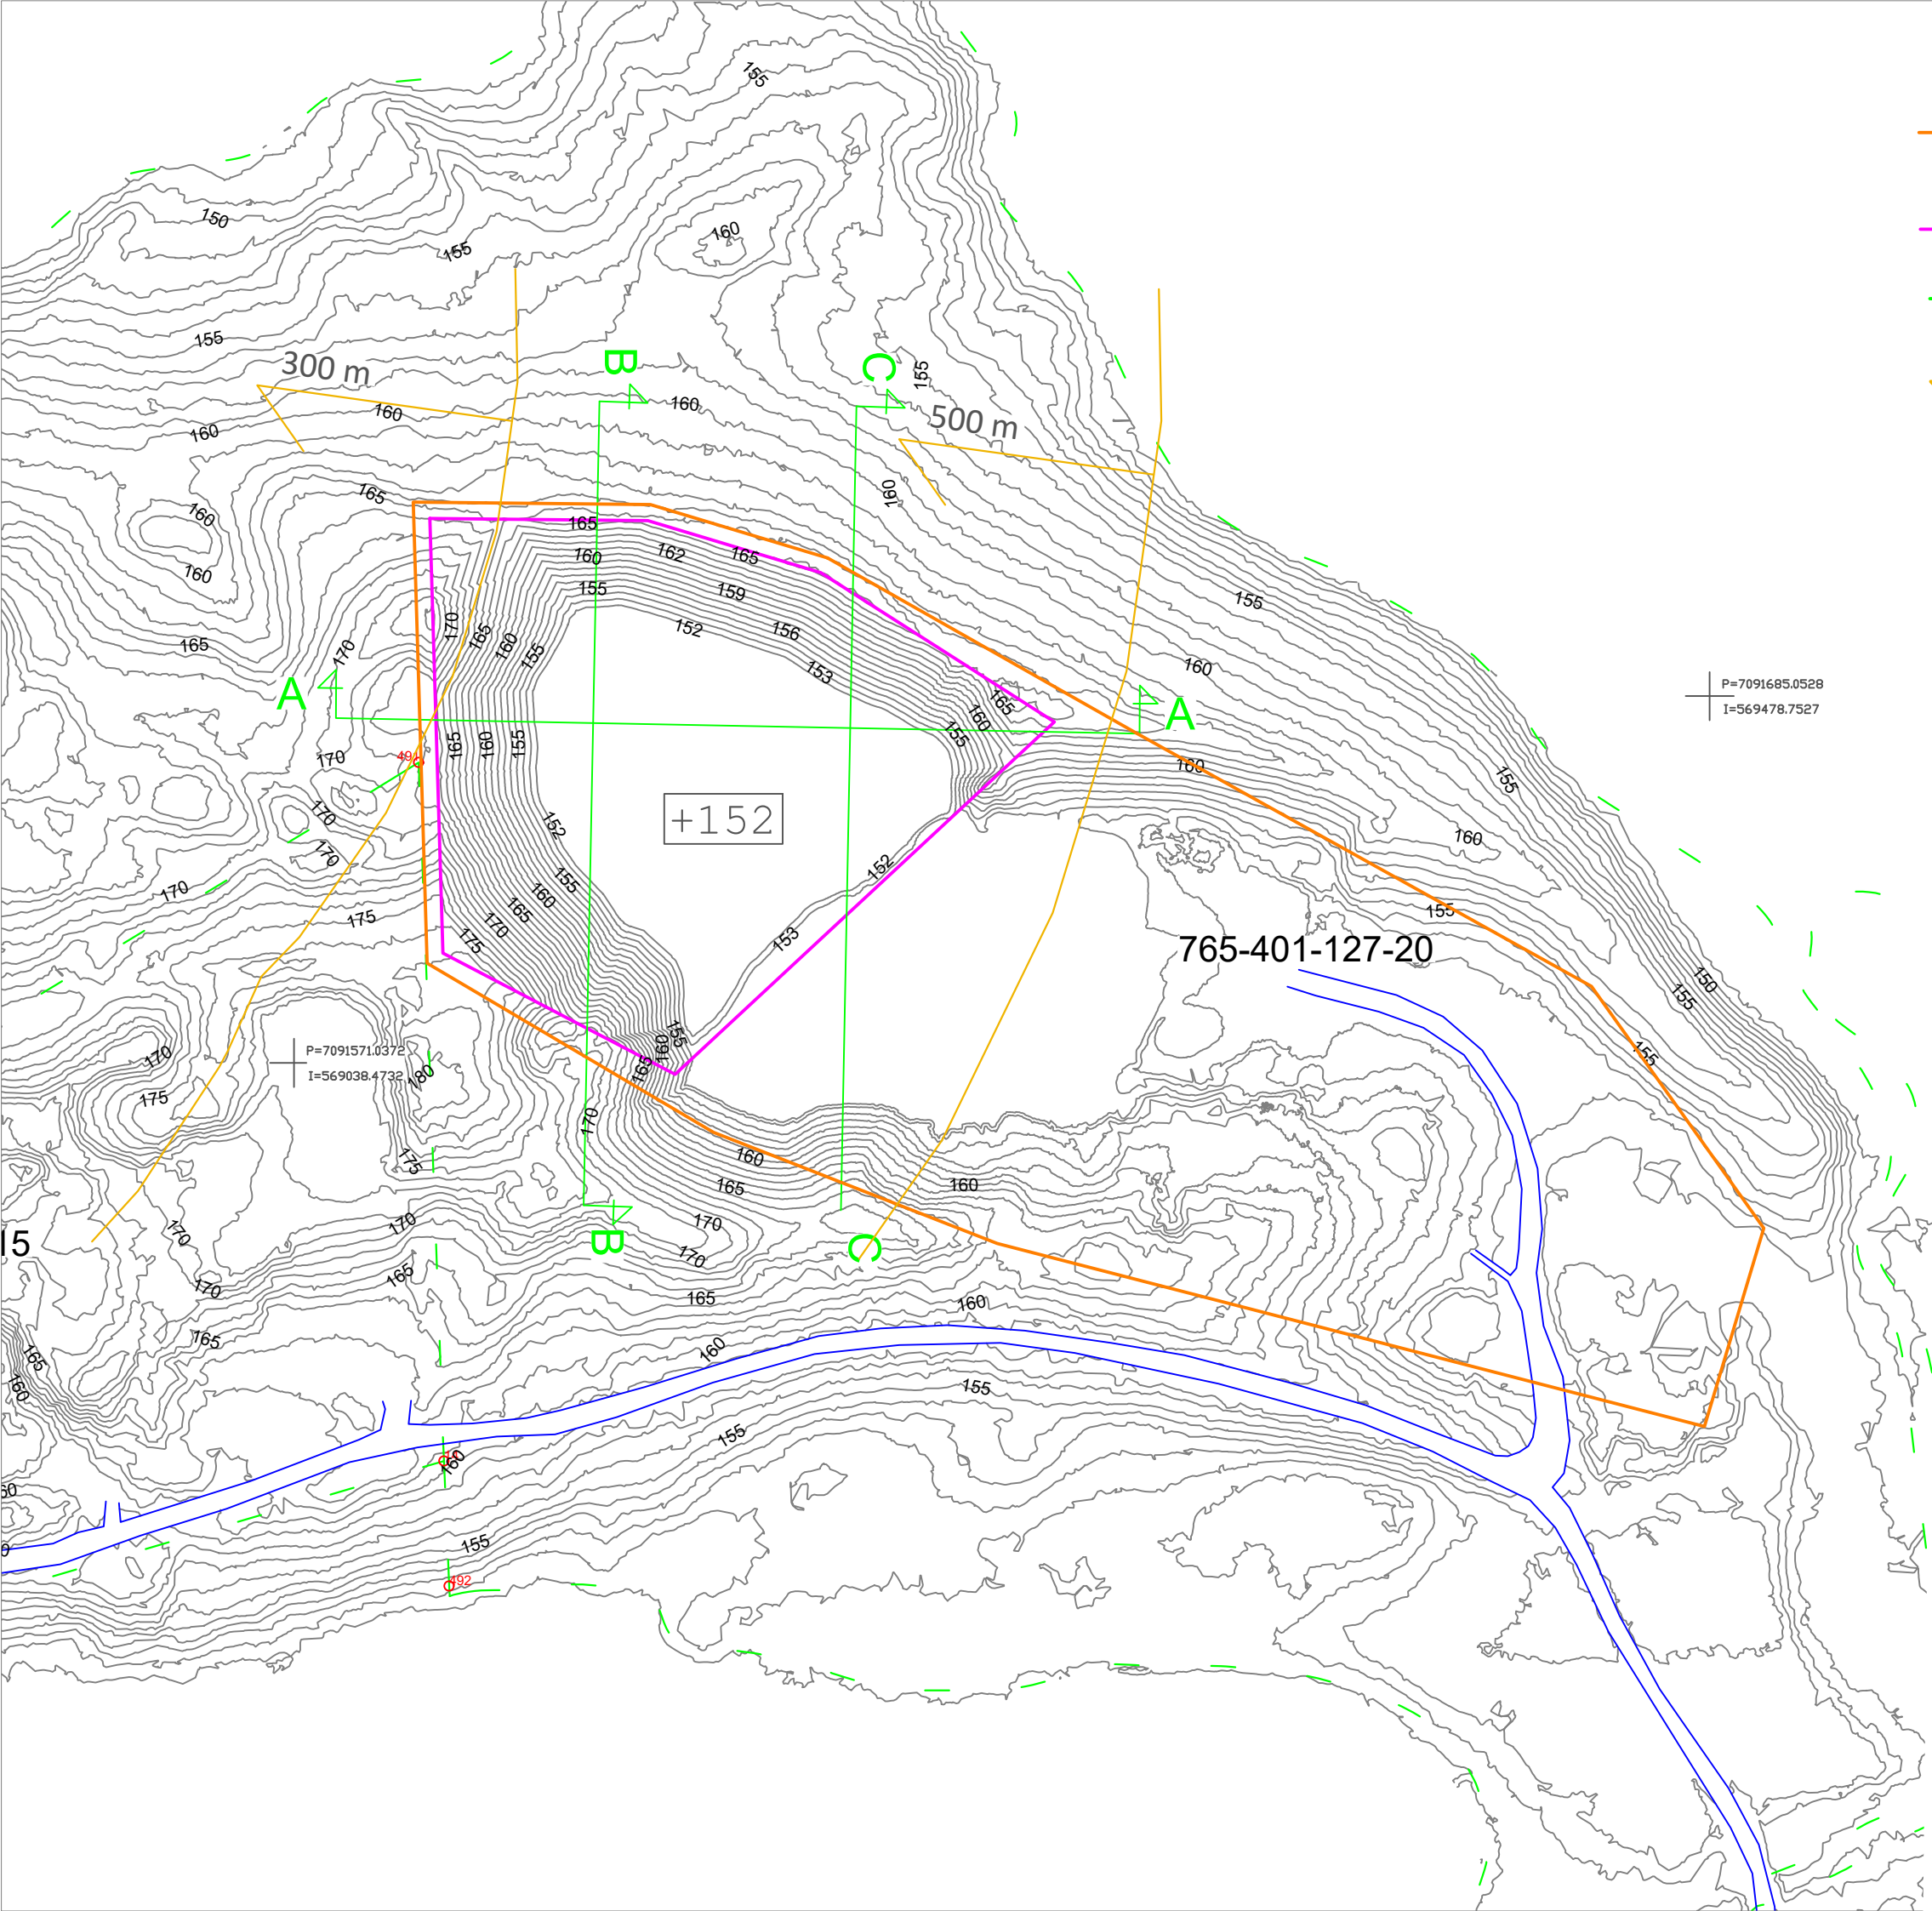

- SUUNNITELMA-ALUEEN RAJA

Rajauksen sisälle sijoittuu ottamisalue sekä varastointi- ja tukitoiminta-alueet.
PINTA-ALA 6,5 ha
- OTTAMISALUE

PINTA-ALA 2,2 ha
- TILAN RAJA
- ETÄISYYS LÄHIMPIIN
ASUIN- JA LOMARAKENNUKSIIN
- LEIKKAUKSET
- 505 RAJAMERKKI
- +152

ALIN OTTAMISTASO

KARTTA SISÄLTÄÄ MAANMITTAUSLAITOKSEN MAASTOTIETOKANNAN AINEISTOA KOORDINAATISTO ETRS-TM35FIN, KORKEUSJÄRJ. N2000				
KORTTI/TONTTI LEVÄJOKI 765-401-127-20		TILA/RNO		
TOIMENPIDE MAA-AINESTEN OTTO		PIIRUSTUSLAJI MAA-AINESTEN OTTAMISSUUNNITELMA		
KOHTIEN TIEDOT SOTKAMO LAPPASÄRKÄN OTTAMISALUE		PIIRUSTUKSEN SISÄLTÖ SUUNNITELMAKARTTA LOPPUTILANNE 1:2000		
HAKIJA PEAB INDUSTRI OY KARVAAMOKUJA 2 A 00380 HELSINKI				
PVM. 12.9.2025	SUUNN. M.S	TYÖ NR0	PIIR. NR0 2	VIRANDMAISTEN MERKINTÖJÄ
PVM. 12.9.2025	HVY. M.S			
PEAB Industri Oy				