
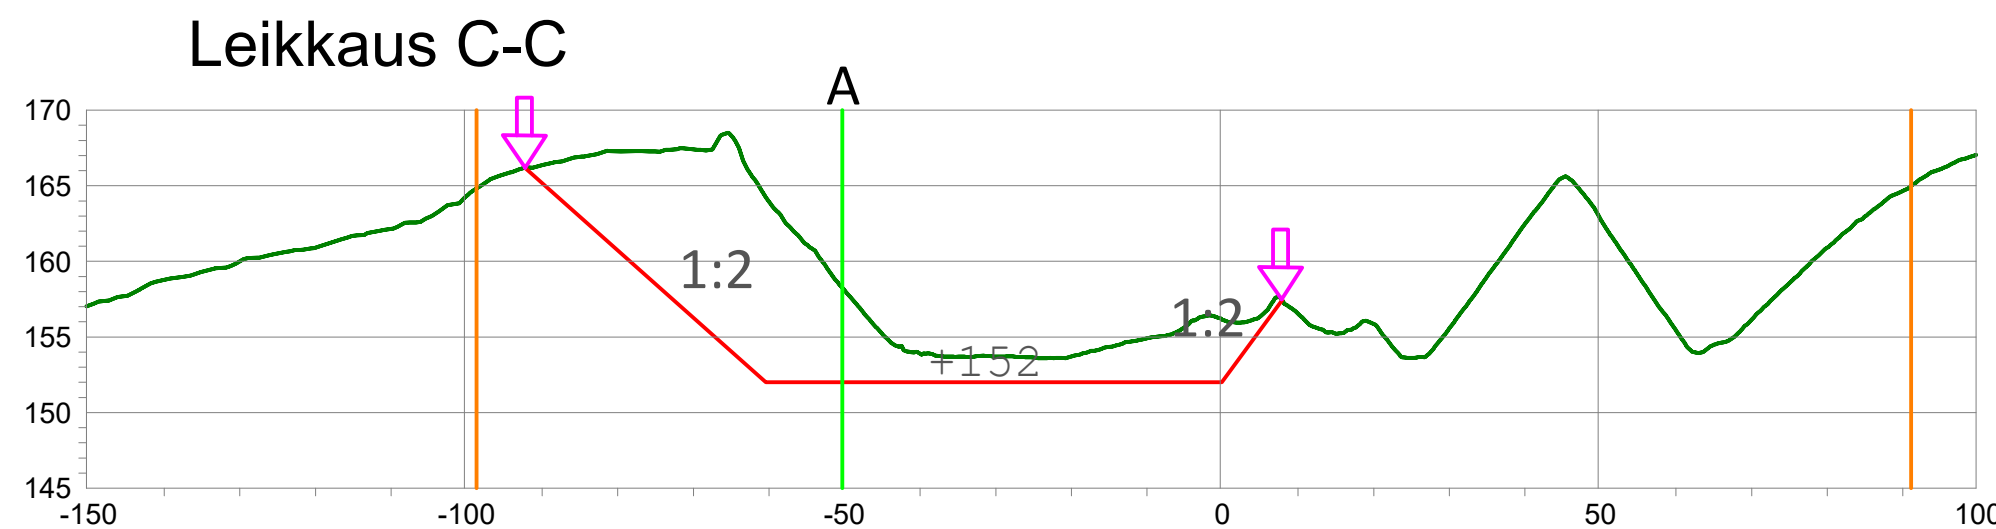
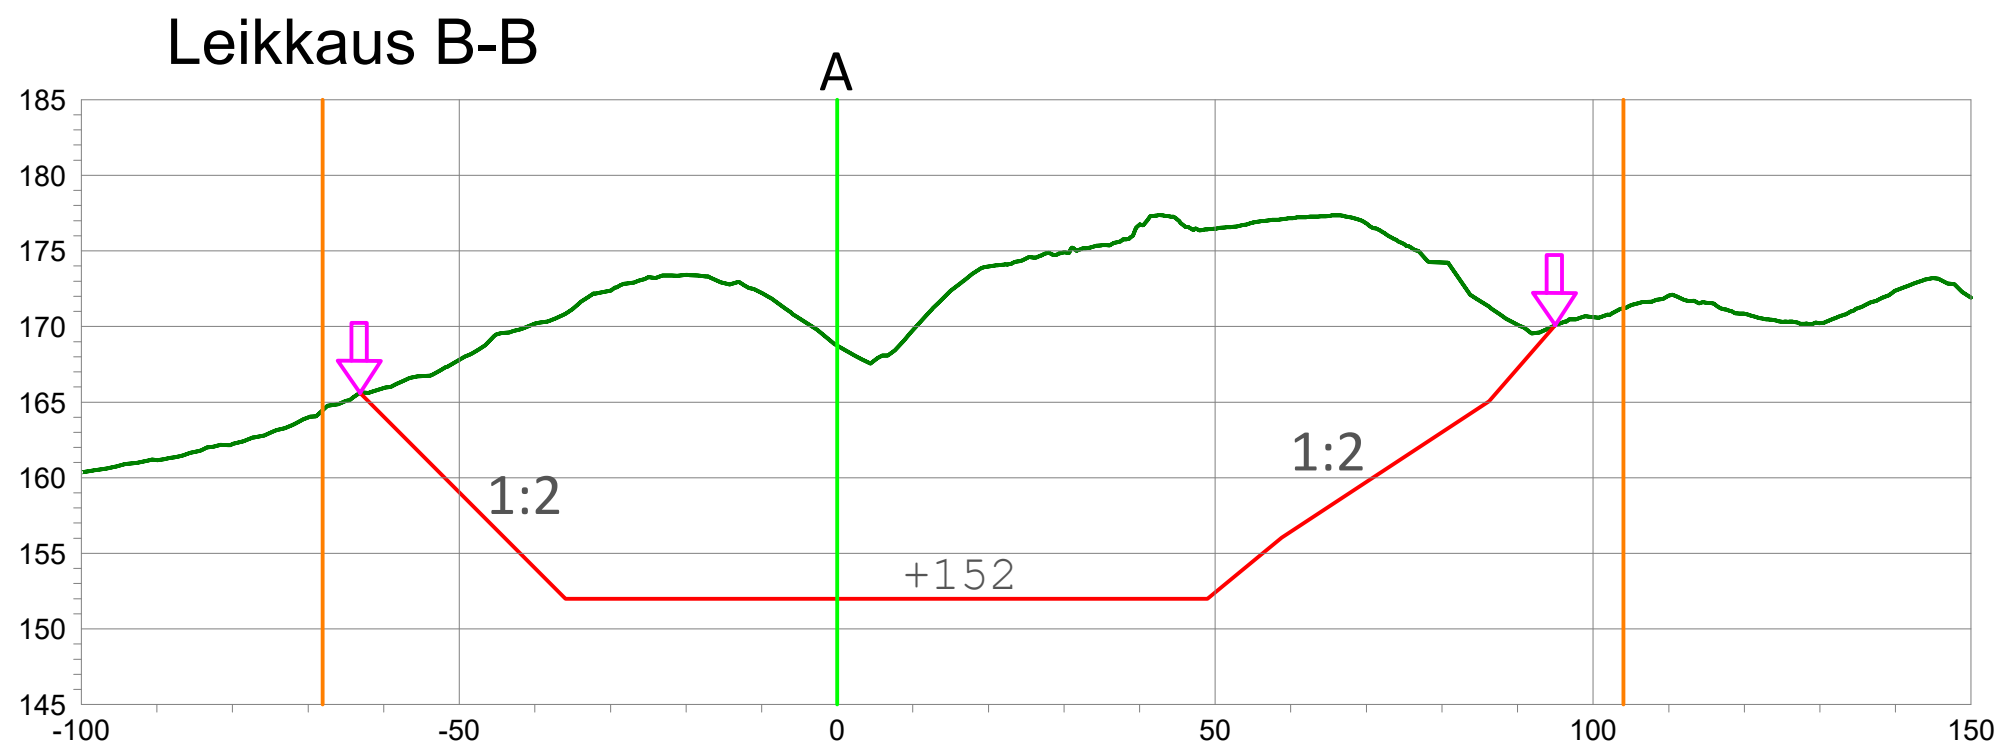
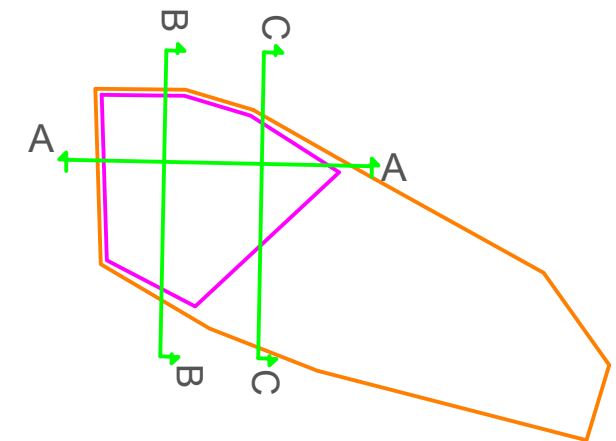


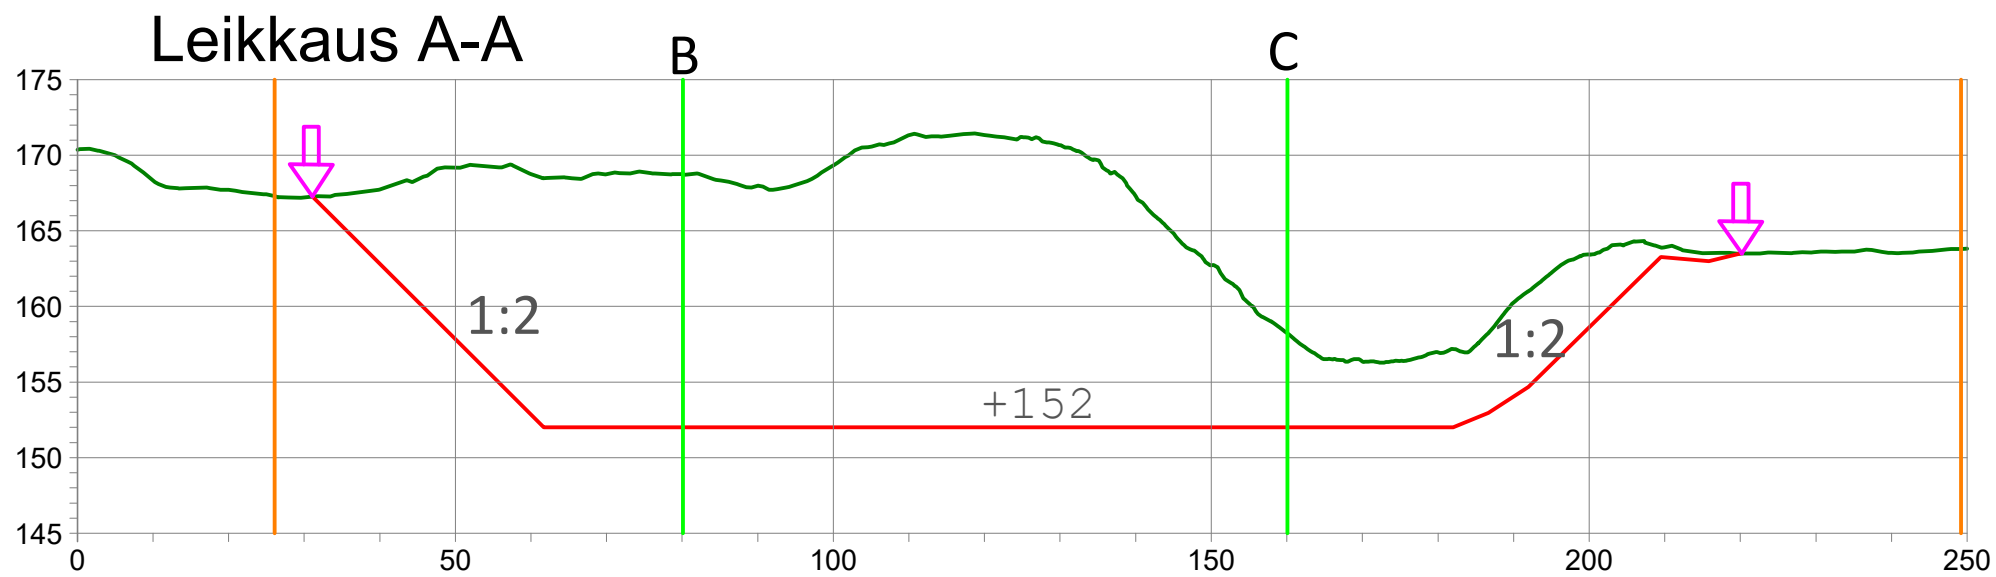

- NYKYINEN MAANPINTA
- SUUNNITELTU MAANPINTA
- SUUNNITELMA-ALUEEN RAJA
- ↓ OTTAMISALUE
- LEIKKAUKSET
- +152 SUUNNITELTU POHJATASO
- 1:2 SUUNNITELTU LUISKAKALTEVUUS

|   |                |                                                                                      |           |                          |  |
|---|----------------|--------------------------------------------------------------------------------------|-----------|--------------------------|--|
| KARTTA SISÄLTÄÄ MAANMITTAUSLAITOKSEN MAASTOTIETOKANNAN AINEISTOA<br>KOORDINAATISTO ETRS-TM35FIN, KORKEUSJÄRJ. N2000 |                |                                                                                      |           |                          |  |
| KORTTI/TONTTI<br>LEVAJOKI 765-401-127-20                                                                            |                | TILA/RNO                                                                             |           |                          |  |
| TOIMENPIDE<br>MAA-AINESTEN OTTO                                                                                     |                | PIIRUSTUSLAJI<br>MAA-AINESTEN OTTAMISSUUNNITELMA                                     |           |                          |  |
| KOHTEEN TIEDOT<br>SOTKAMO<br>LAPPASÄRKÄN OTTAMISALUE                                                                |                | PIIRUSTUKSEN SISÄLTÖ<br>SUUNNITELMAKARTTA<br>LEIKKAUKSET A-A,B-B & C-C<br>1:1000/500 |           |                          |  |
| HAKIJA<br>PEAB INDUSTRI OY<br>KARVAAMOKUJA 2 A<br>00380 HELSINKI                                                    |                |                                                                                      |           |                          |  |
| PVM.<br>12.9.2025                                                                                                   | SUUNN.<br>M.S. | TYÖ NRO                                                                              | PIIR. NRO | VIRANDMAISTEN MERKINTÖJÄ |  |
| PVM.<br>12.9.2025                                                                                                   | HYV.<br>M.S.   | 1                                                                                    | 3         |                          |  |
| PEAB Industri Oy   |                |                                                                                      |           |                          |  |