


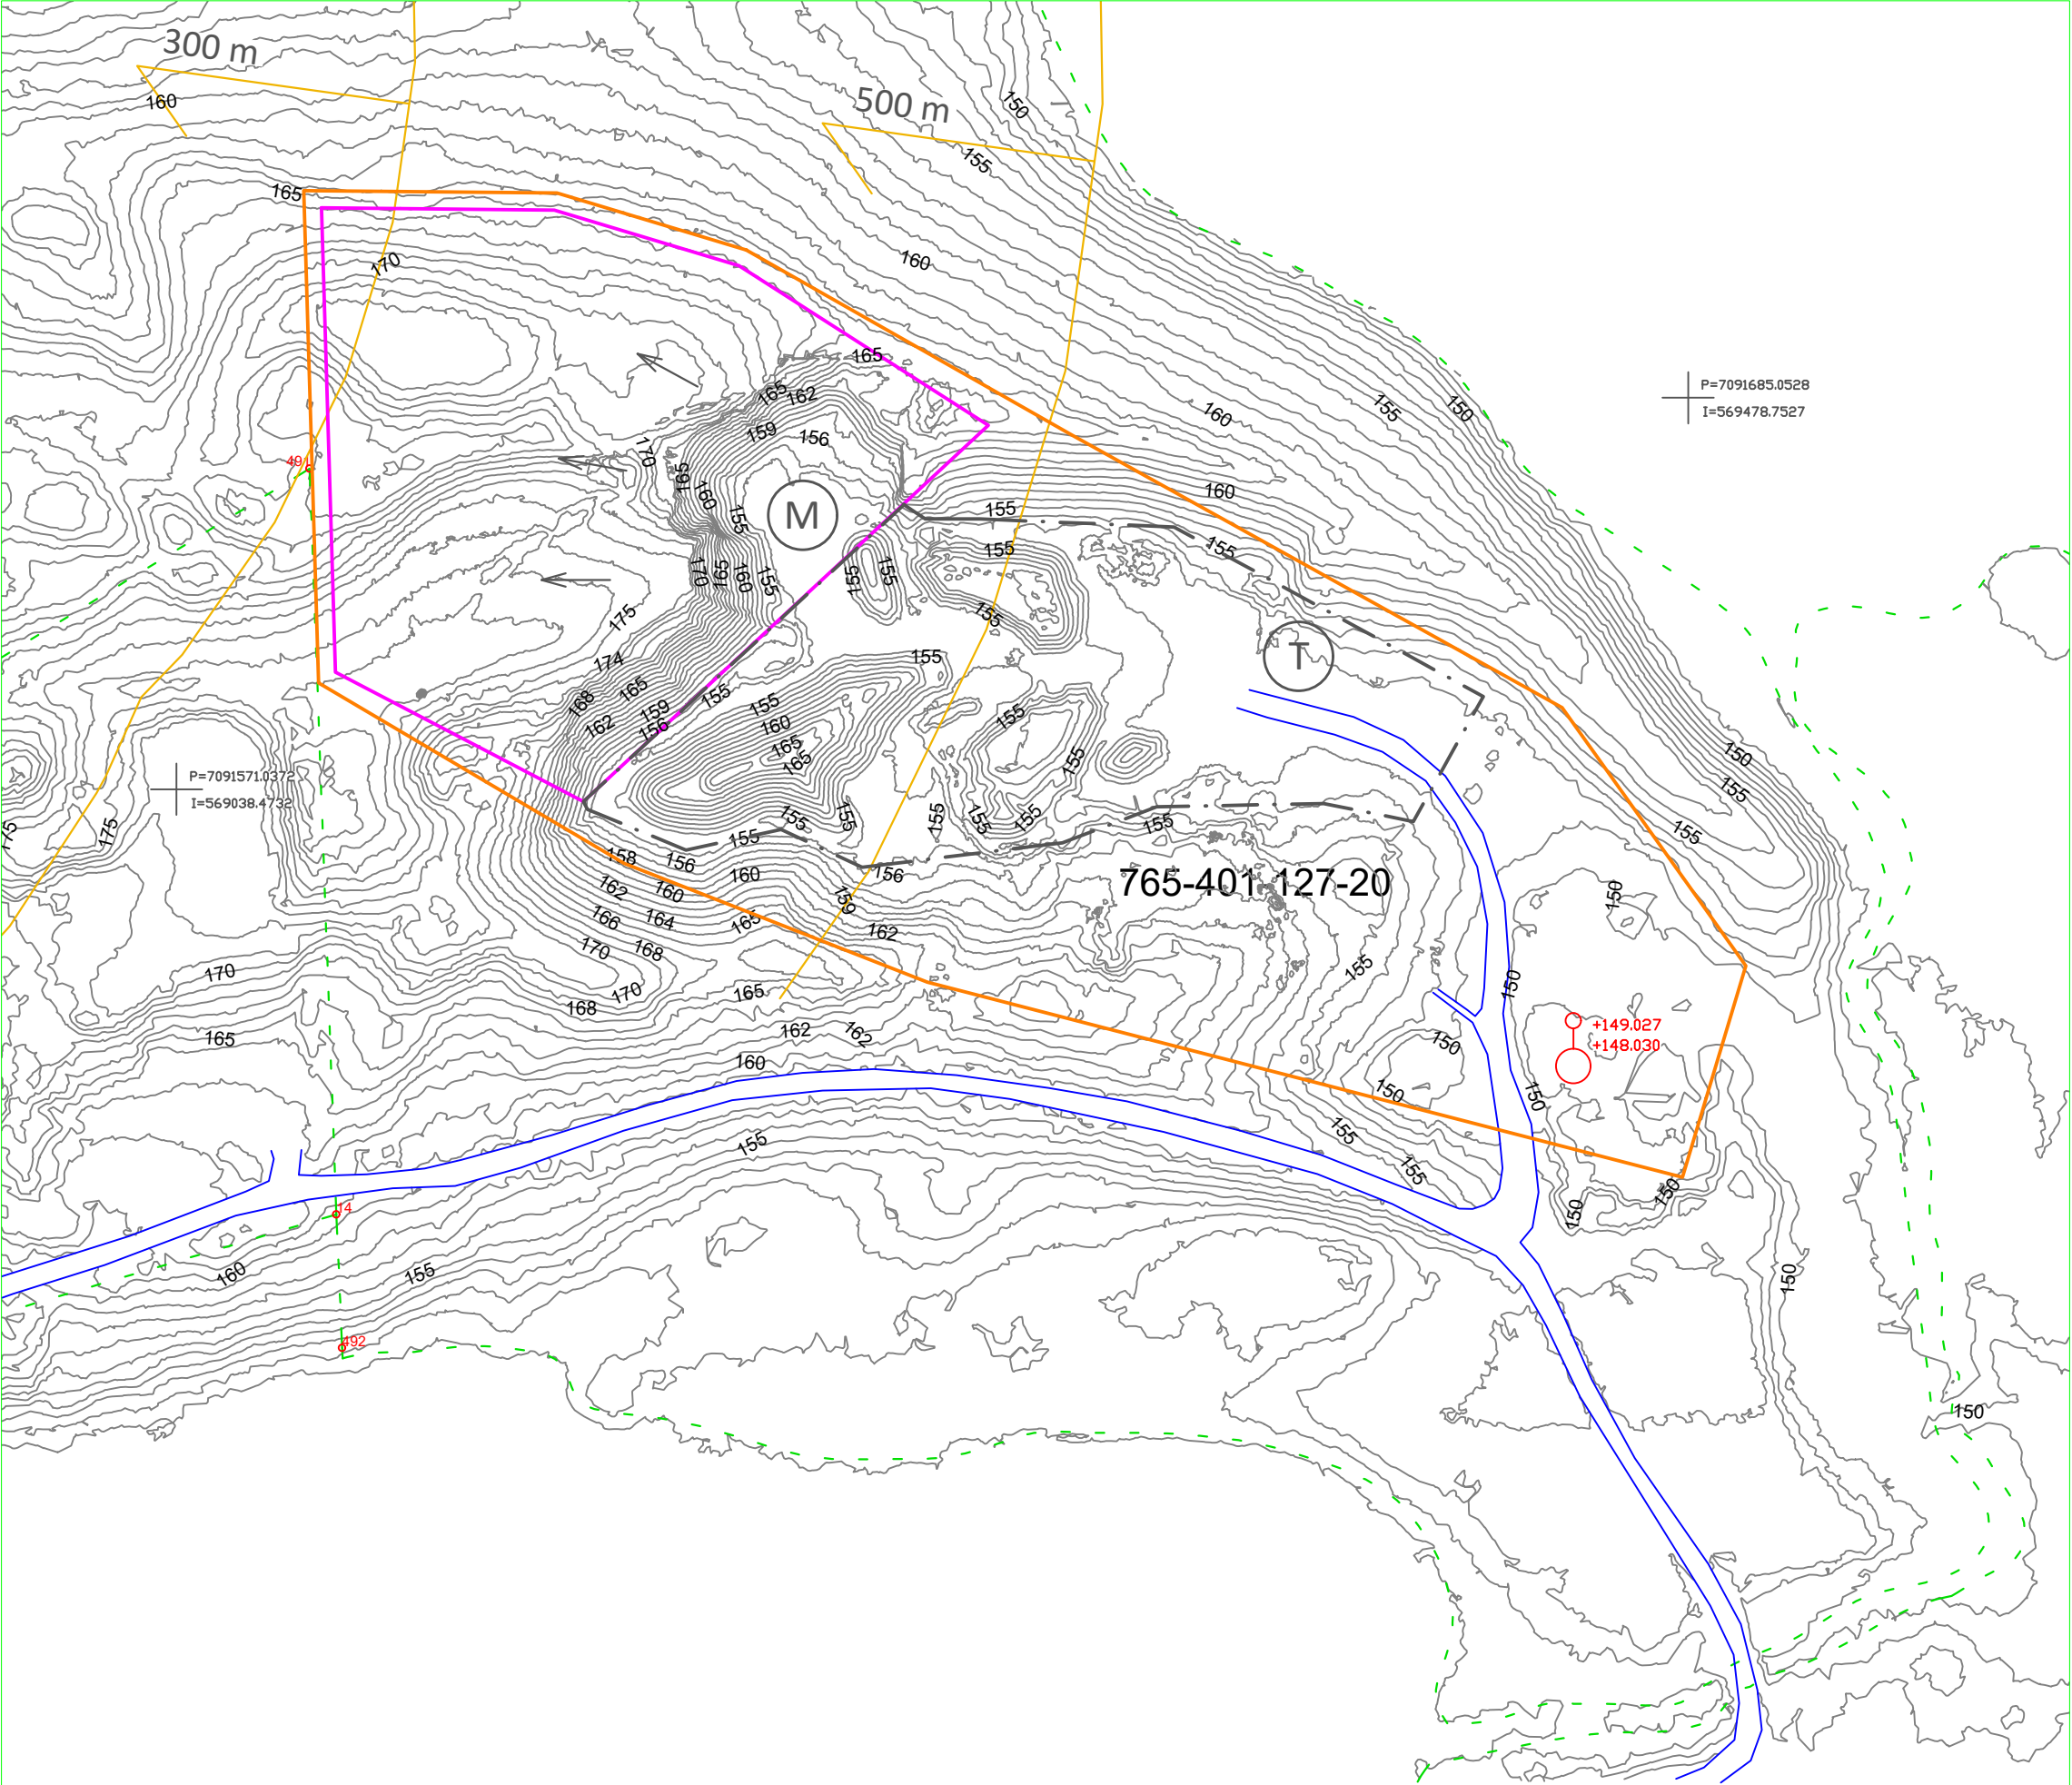

- SUUNNITELMA-ALUEEN RAJA**
Rajauksen sisälle sijoittuu ottamisalue sekä varastointi- ja tukitoiminta-alueet. Pinta-ala 6,5 ha
- OTTAMISALUEEN RAJA**
Alue, jossa maa-ainesten ottaminen ja ottamiseen liittyvät muut järjestelyt, kuten pintamaiden ja sivukivien käsittely ja jälkihoitotoimet, tapahtuvat. Pinta-ala 2,2 ha
- VARASTOINTI-ALUE**
- TILAN RAJA**
- ETÄISYYS LÄHIMPIIN ASUIN- JA LOMARAKENNUKSIIN**
- SUUNNITELTU KAIVUSUUNTA**
- 505 RAJAMERKKI**
- M MURSKAUSLAITOS**
Murskauslaitosta siirretään toiminnan edetessä.
- T TUKITOIMINTA-ALUE**
- POHJAVEDEN HAVAINTOPUTKI**

KARTTA SISÄLTÄÄ MAANMITTAUSLAITOKSEN MAASTOTIETOKANNAN AINEISTOA KOORDINAATISTO ETRS-TM35FIN, KORKEUSJÄRJ. N2000				
KORTTI/TONTTI LEVÄJOKI 765-401-127-20		TILA/RNO		
TOIMENPIDE MAA-AINESTEN OTTO		PIIRUSTUSLAJI MAA-AINESTEN OTTAMISSUUNNITELMA		
KOHTIEN TIEDOT SOTKAMO LAPPASÄRKÄN OTTAMISALUE		PIIRUSTUKSEN SISÄLTÖ SUUNNITELMAKARTTA ASEMAPIIRROS 1:2000		
HAKIJA PEAB INDUSTRI OY KARVAAMOKUJA 2 A 00380 HELSINKI				
PVM. 12.9.2025	SUUNN. M.S.	TYÖ NRO	PIIR. NRO	VIRANOMAISTEN MERKINTÄJÄ
PVM. 12.9.2025	HYV. M.S.			
PEAB Industri Oy		1	4	