


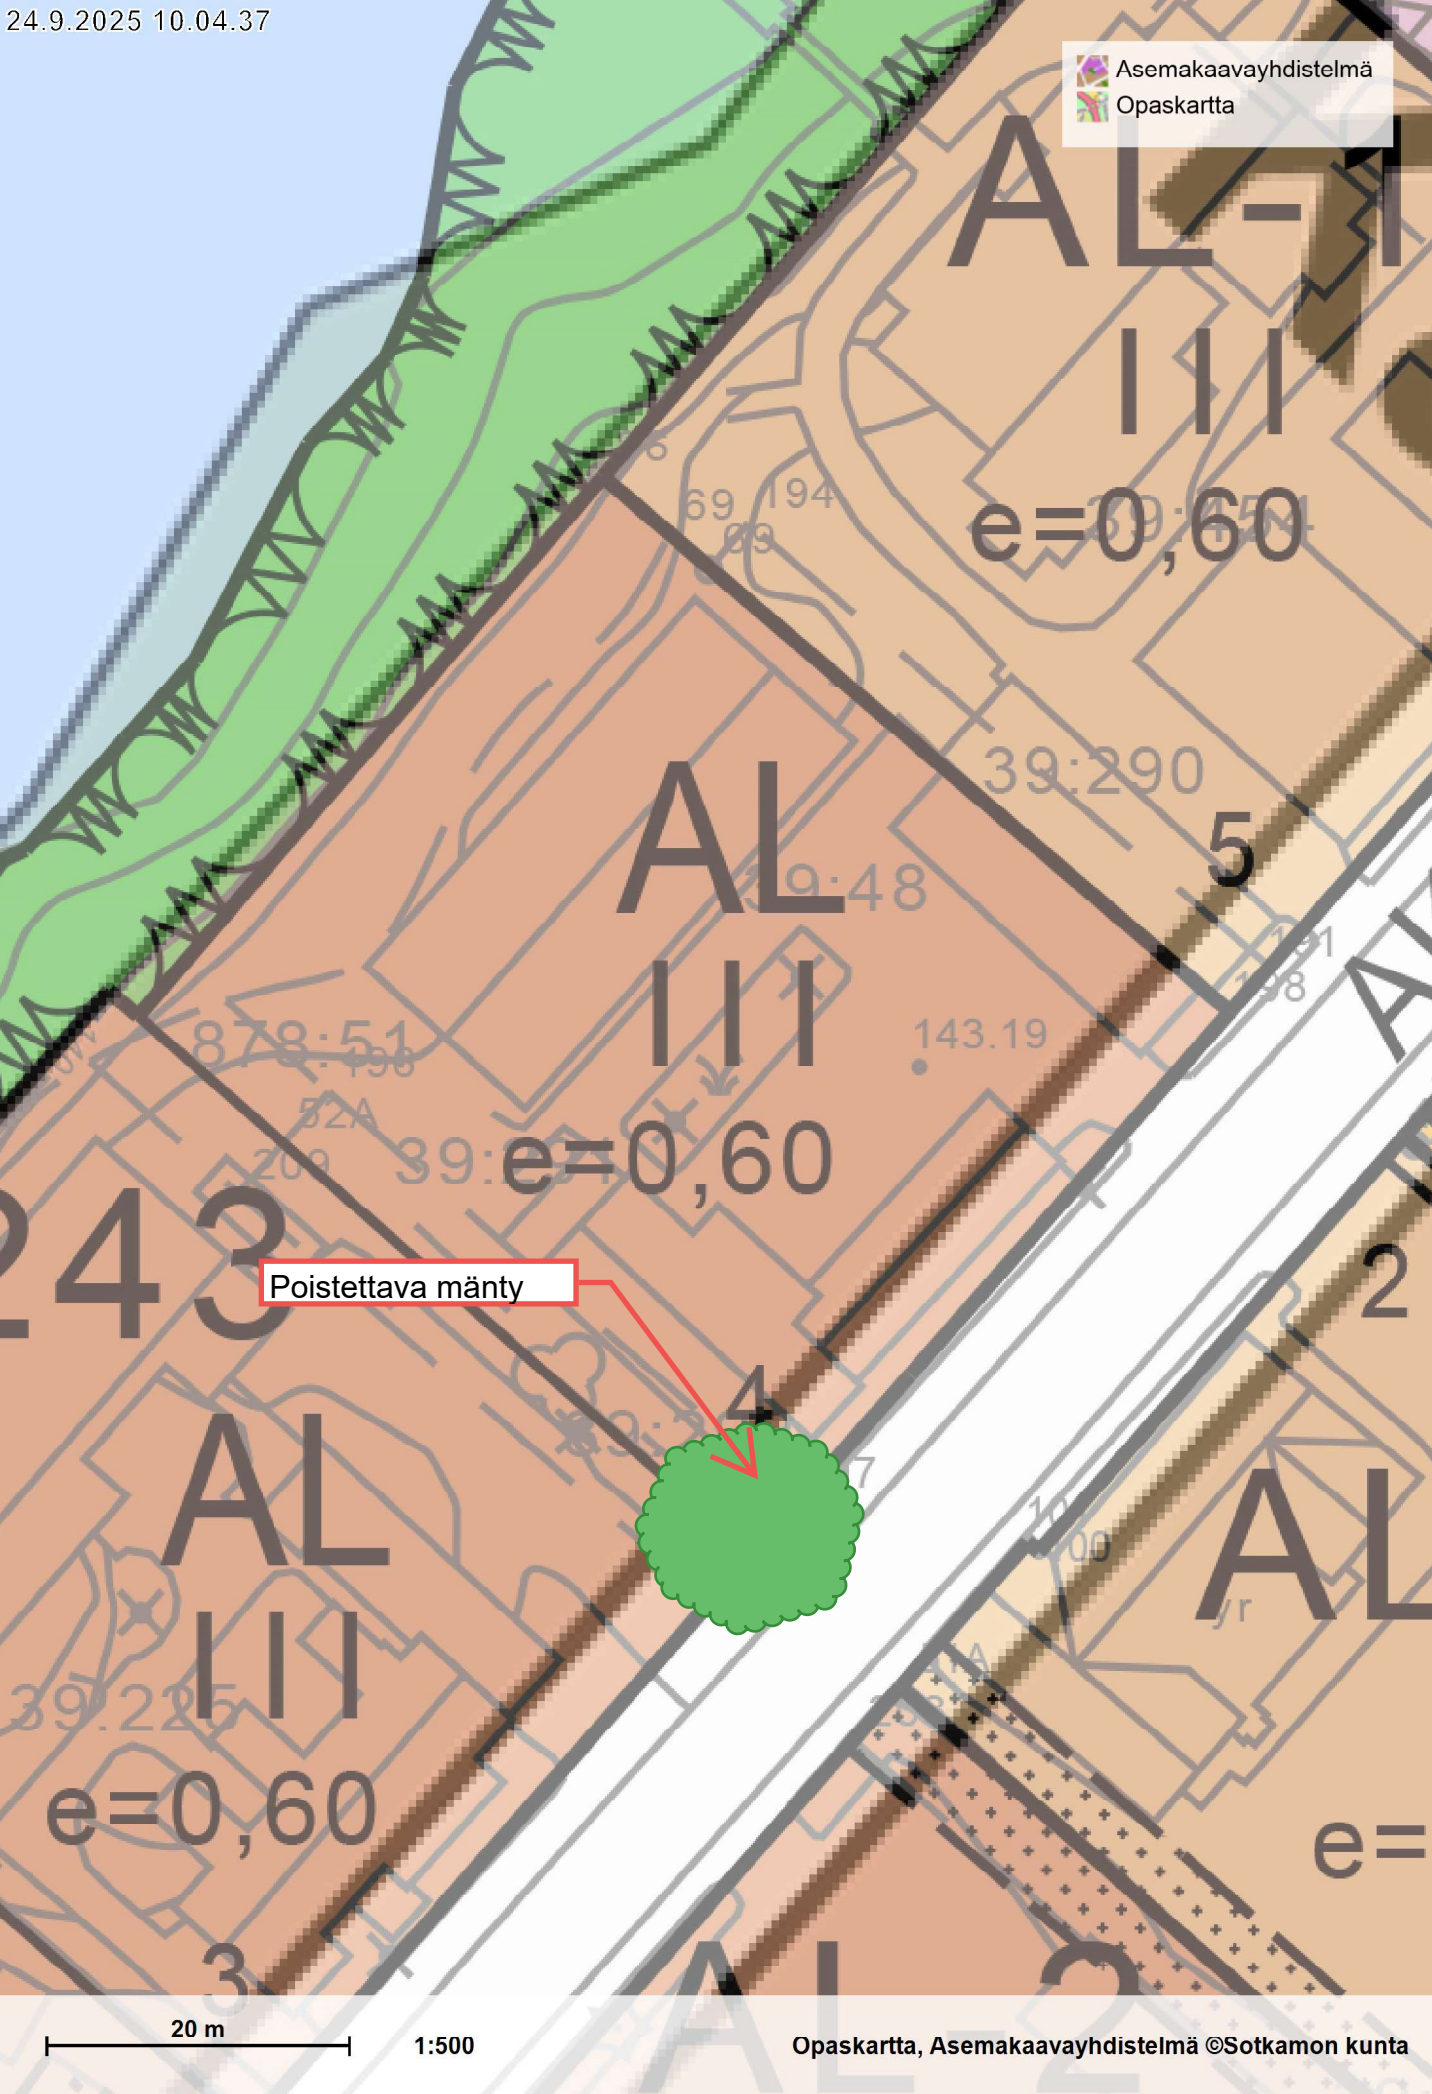

|                                                   |                                             |                            |
|---------------------------------------------------|---------------------------------------------|----------------------------|
| <b>Kiinteistötunnus</b><br>765-408-39-454         | <b>Toimenpide</b><br>Maisematyölupa         |                            |
| <b>Osoite</b><br>Akkoniementie 6<br>88600 Sotkamo | <b>Piirustuksen sisältö</b><br>Asemapiirros | <b>Mittakaava</b><br>1:500 |

|                                        |                              |
|----------------------------------------|------------------------------|
| <b>Vastuuhenkilö</b><br>Tuula Purovesi | <b>Päiväys</b><br>10.11.2025 |
| [sähkö. allekirjoitus]                 |                              |