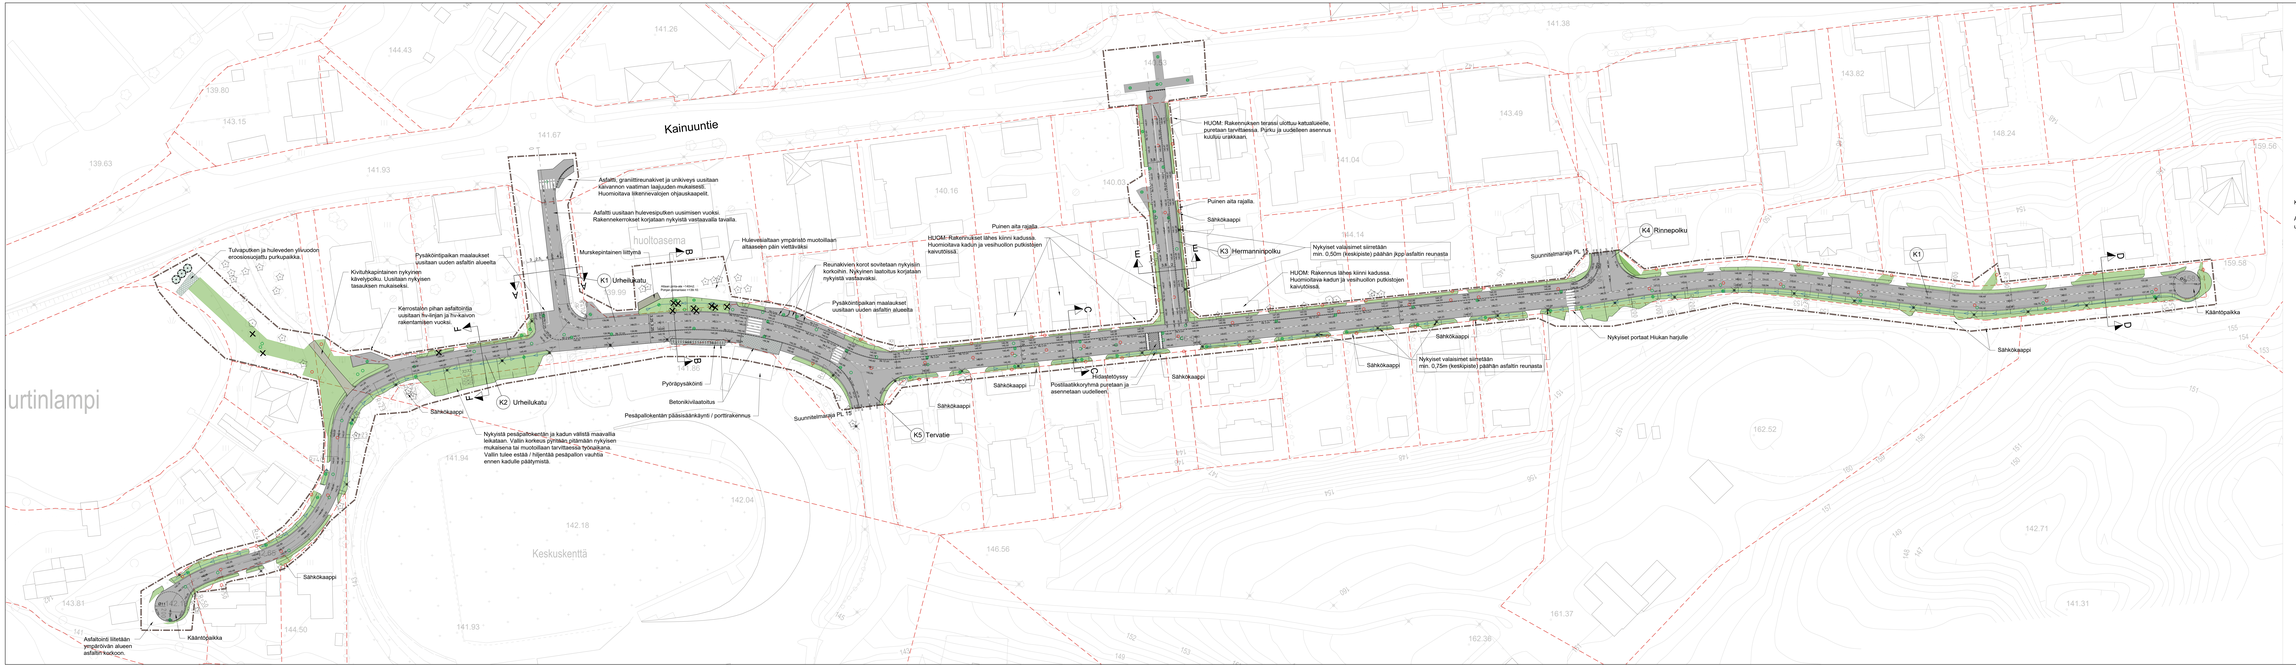

Toimn.	Päivämr.	Muutos	Muutoksen	Päivämr.	Tarkastaja

K-maa/kyllä	Korkeus/Tsk	Tarkk/Ruvs	Kiinteistöjen merkintöjä		
Kaivumuotoonnipide			Piirustustaso	Julkaisun nro	
Kaivumuotoinen mm. ja osoite SOTKAMON KUNTA Tekniset palvelut Urheilukatu			Piirustuksen sisältö Suunnitelmakartta	Mittakaava 1:500	
RAMBOLL	Ramboll Oy Kamreerintie 7, 87400 Kajaani	TKA	1020000601-016	Hankenro	
		Suunnitelmanro 101		Muutos	
Suunnittelija (nimi, laitos, osoite) Antti Korhonen ins AMK ja Ari Hiltunen ins AMK		Syk.	Päiv.	Versio	
		AKo, AHi	AHi	30.4.2025	