


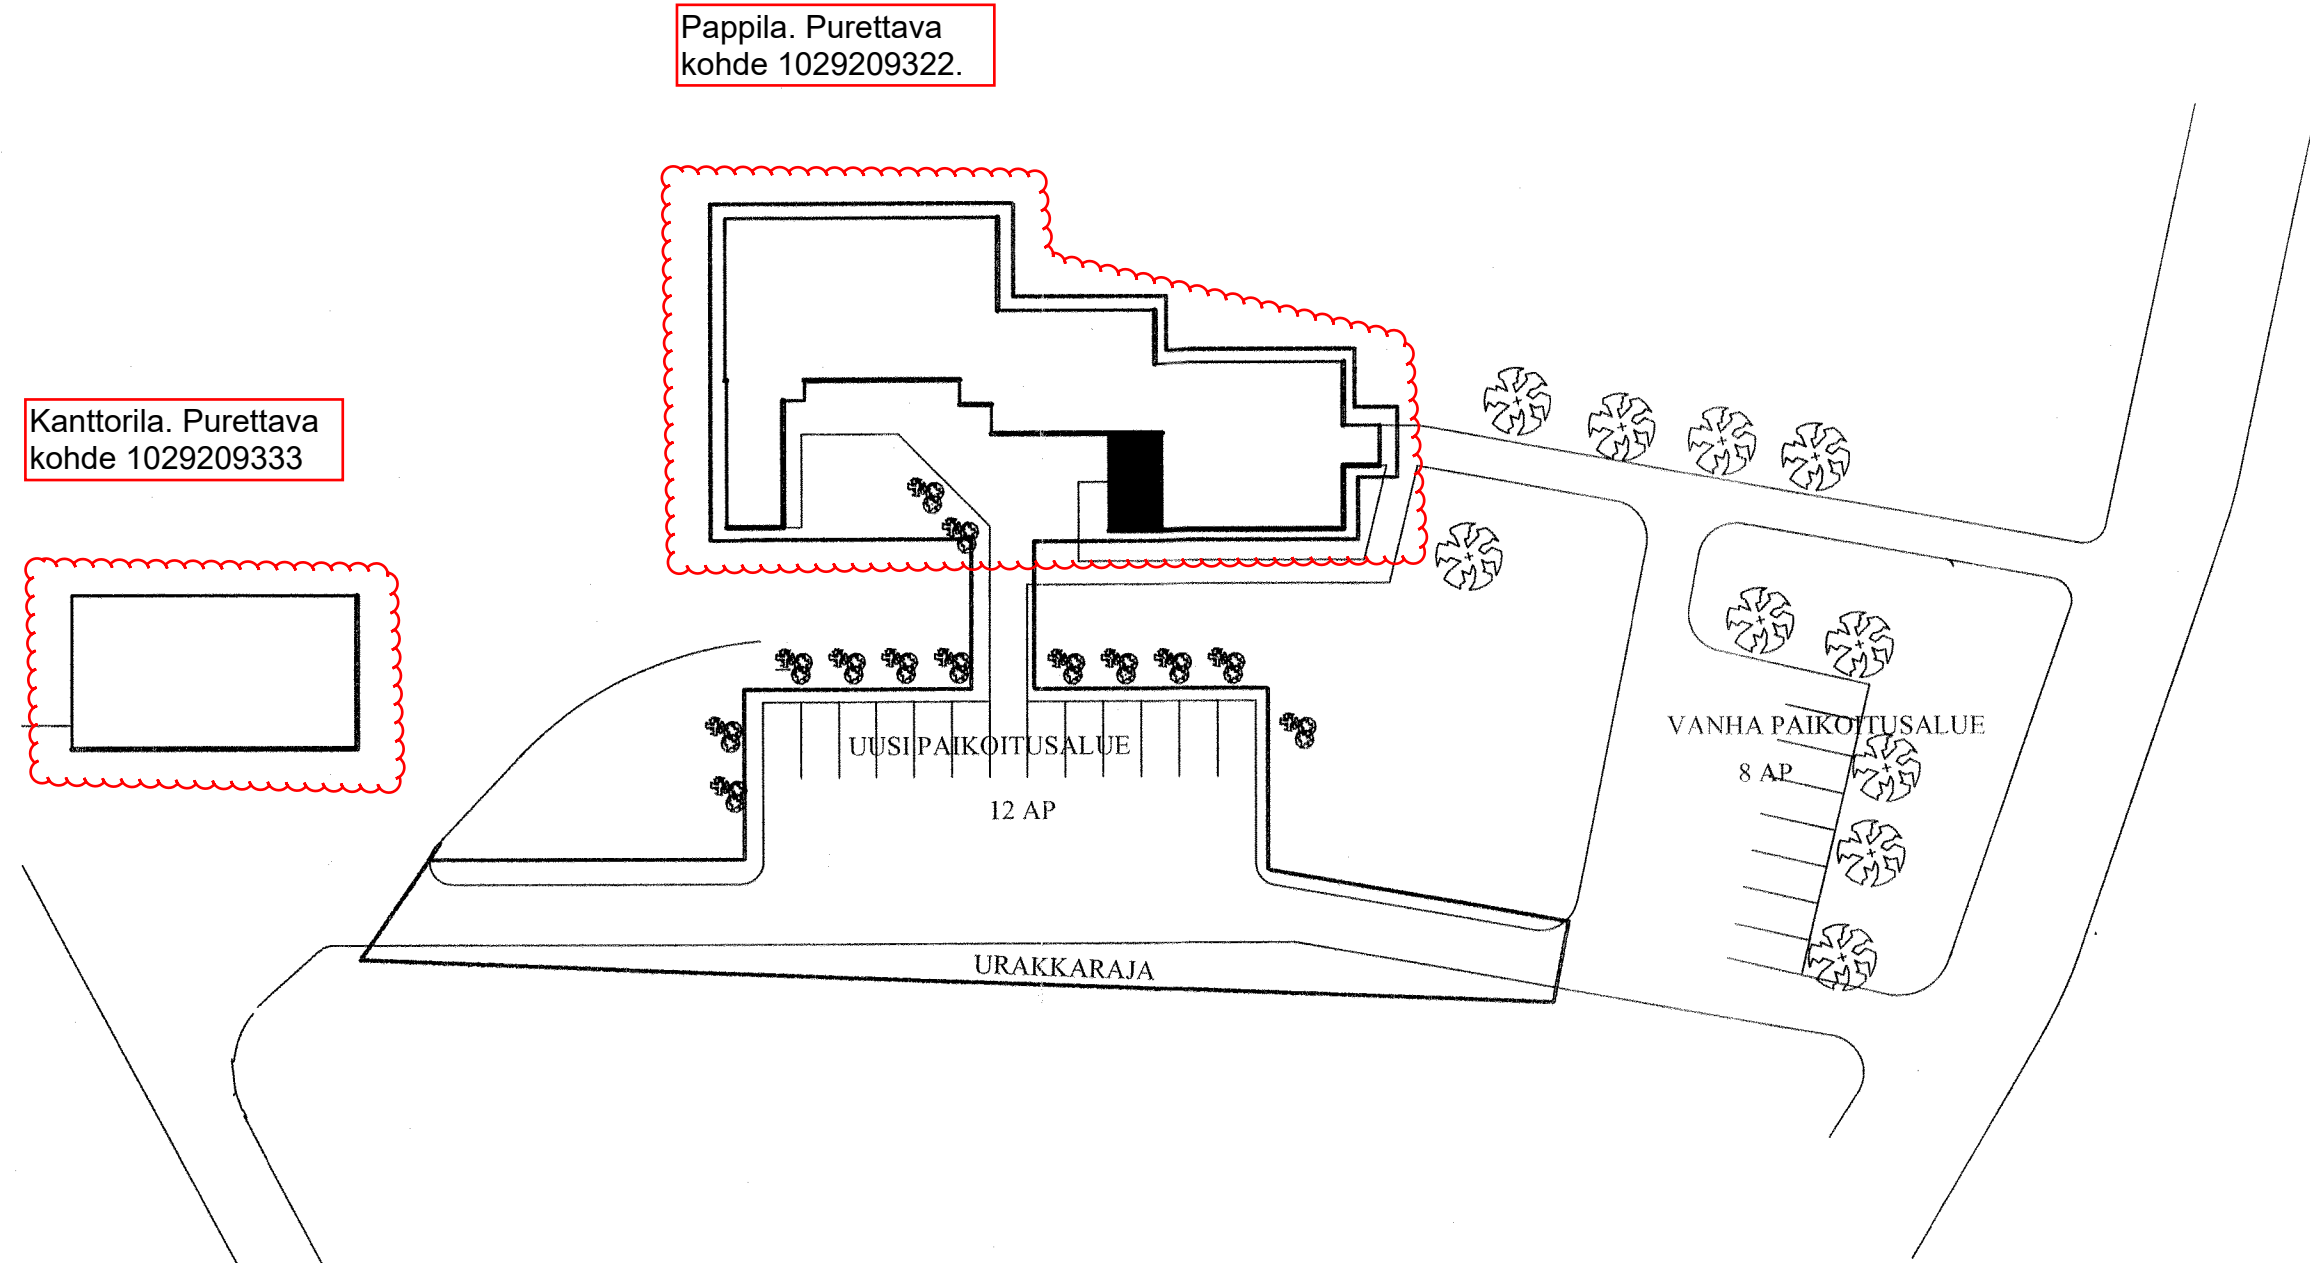


PURKAMISLUPAA VARTEN

Rakennustoimenpide Rakennuksen purkaminen	
Rakennuskohteen nimi ja osoite PAPPILA SALMELANTIE 1, 88600 SOTKAMO	Piirustuksen sisältö ASEMAPIIRUSTUS 1:500
Rakennuttaja, päiväys ja allekirjoitus Sotkamon seurakunta 26.8.2026 Henri Korhonen	Suunnitteluala PÄÄPIIRUSTUS

Purettavat rakennukset. Huom. myös
ulkopuolen paikoitusalueen asfaltit
puretaan asemakuvan mukaisesti.

PIIRUSTUS TARKASTETTU 27.9.2005
KAJAANIN KAUPUNGIN PELASTUSLAITOS

LUPA N:O 2005-0237 MYÖNNETTY 5 / 10 20 05
PÄÄTÖKSESSÄ MAINITUIN EHDoin
SOTKAMONKUNNAN RAKENNUSTARKASTAJA

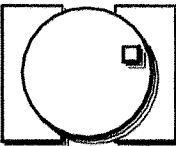K.osa/Kylä Alasotkamo	Kortteli/Tila	Tonit/R:n:o	Viranomaisen arkistointimerkintöjä varten	
Rakennustoimenpide Muutostyö	Piirustustyö		Huoks.no:	
Rakennuskohteen nimi ja osoite Sotkamon Seurakunta Salmelantie 1 88600 Sotkamo	Piirustuksen sisältö		Mittakaavat	
		ASEMAPIIRROS		1:500
 Insinööritoimisto Esa Korhonen Oy Sumsantie 129, 88600 Sotkamo Puh. (08) 662 326, gsm 0400 389 249 Sähköposti: esa.korhonen@insisto.inet.fi		Päiväys: 28.7.2005	Piir.no:	
		Pääsuun:	ARK 1175 - 01	
		Suunn.:		