


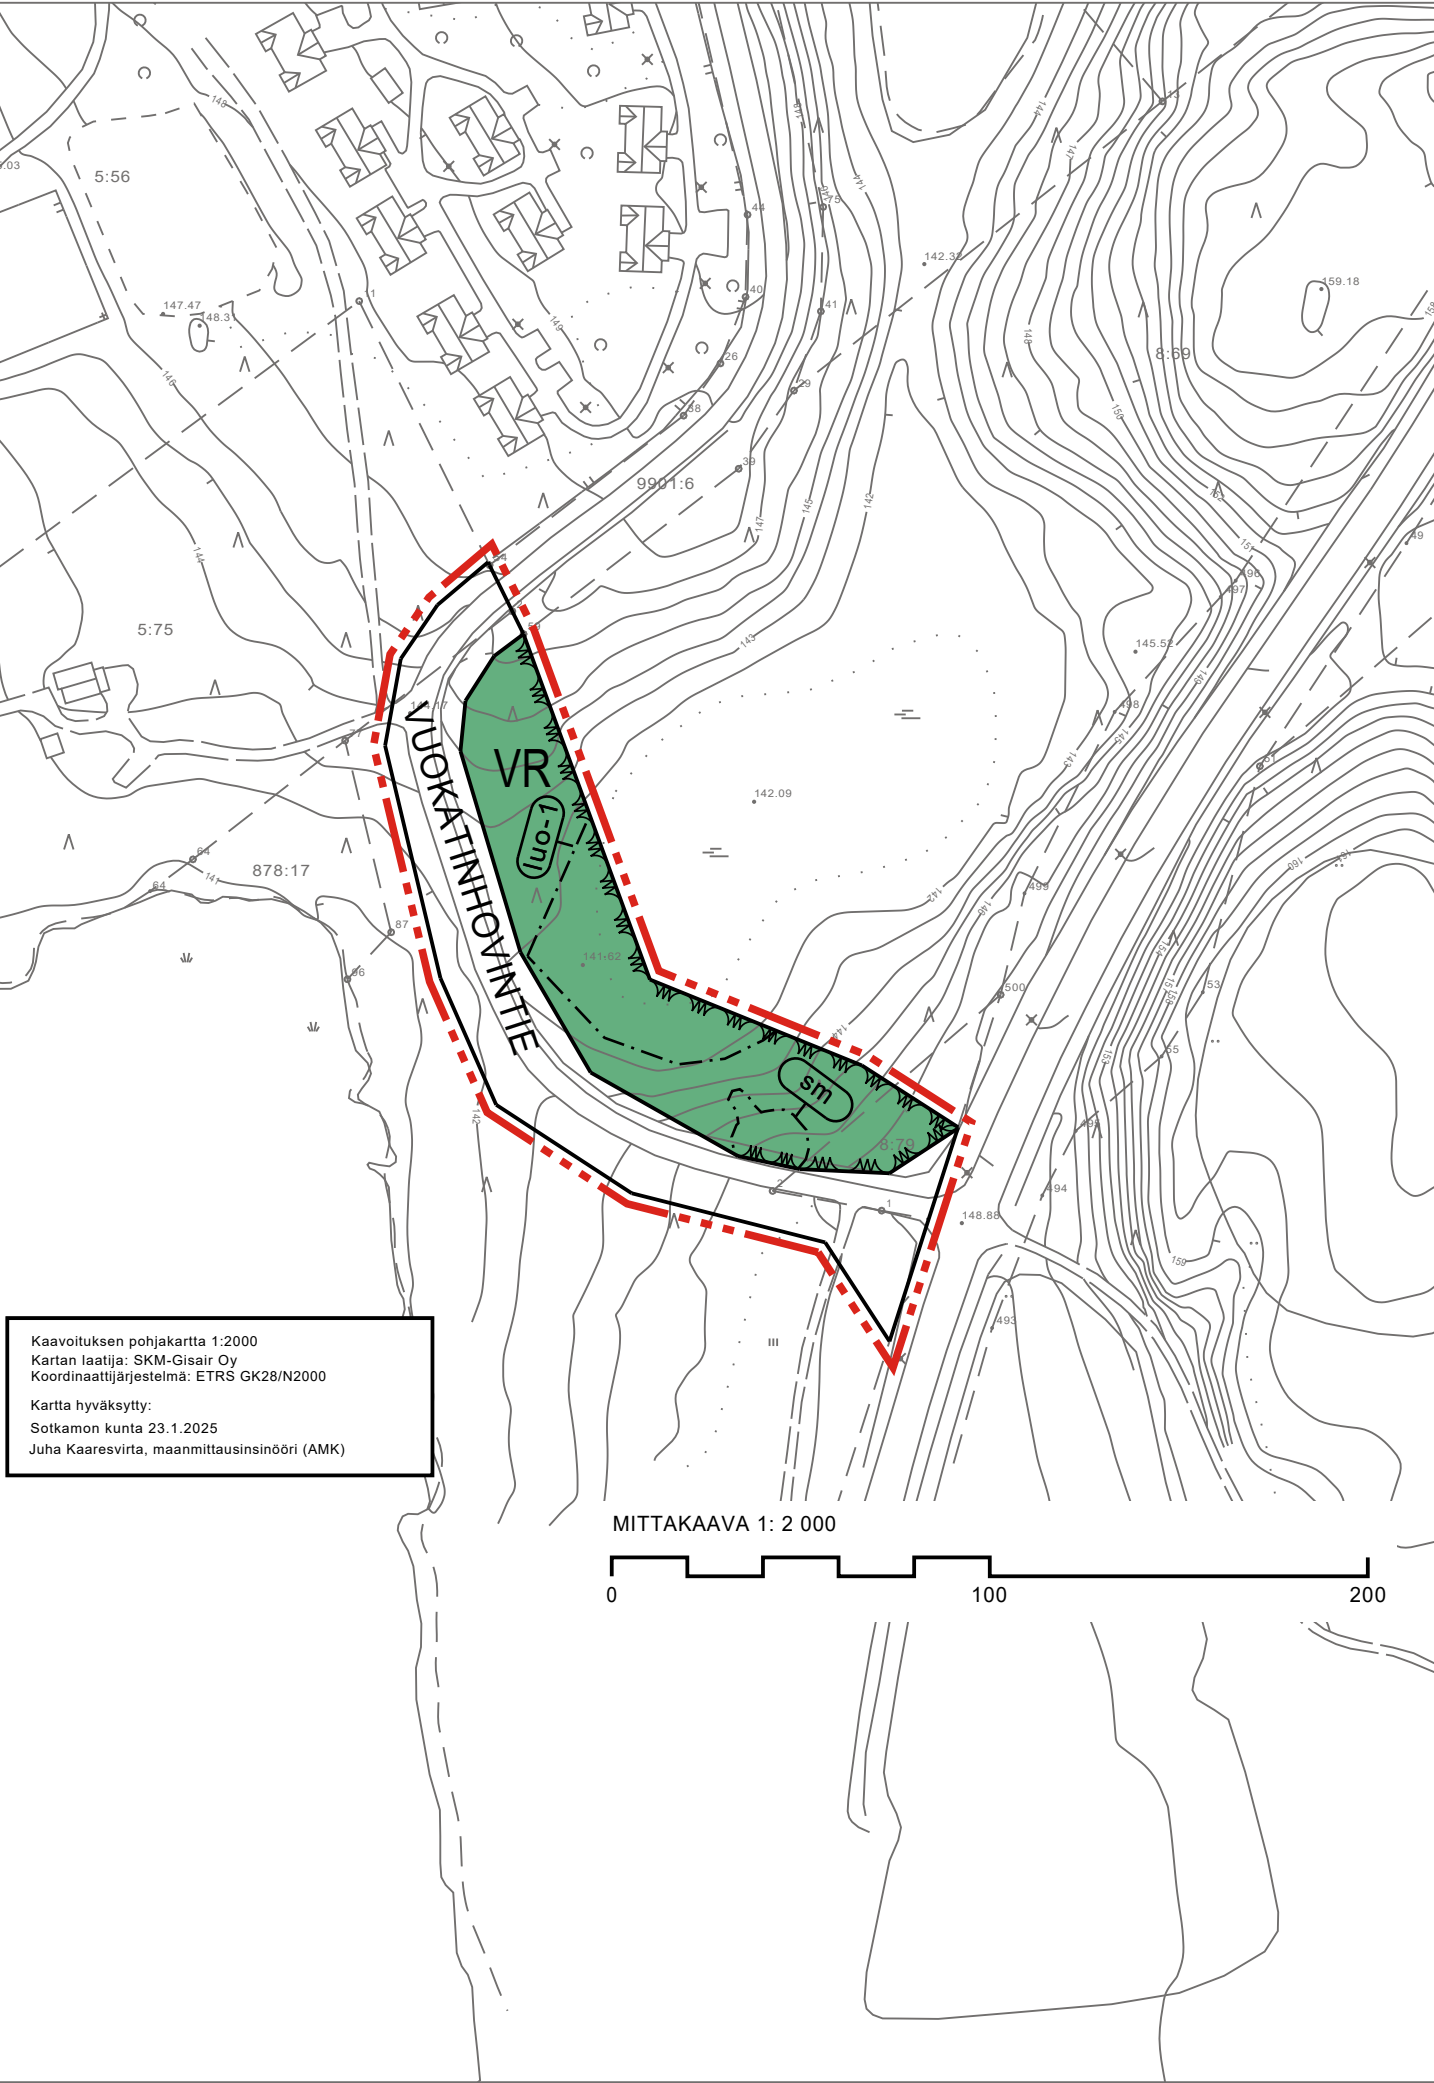

Asemakaavamerkinnot ja -määräykset:




Retkeily- ja ulkoilualue.



3 m kaava-alueen rajan ulkopuolella oleva viiva.




Korttelin, korttelinosan ja alueen raja.

 

Osa-alueen raja.




Kadun, tien, katuaukion, torin, puiston tai muun yleisen alueen nimi.

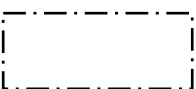


Rakennusala.



Katu.

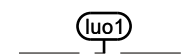

Luonnon monimuotoisuuden kannalta erityisen tärkeä alue.
Alueella suoritettavissa toimenpiteissä on huolehdittava siitä, etteivät alueen luontoarvot vaarannu.

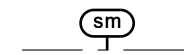

Alueen osa, jolla sijaitsee muinaismuistolailla rauhoitettu kiinteä muinaisjäänös.

Yleiset määräykset:

- Kaava-alue on kokonaisuudessaan tärkeää pohjavesialuetta.

Alueen rakentamisessa ja muussa maankäytössä tulee huomioida vesilain (587/2011) 3 luvun 2 § (vesitaloushankkeen yleinen luvanvaraisuus) sekä ympäristönsuojelulain (527/2014) YSL 16 § (maaperän pilaamiskielto) ja YSL 17 § (pohjaveden pilaamis-

SOTKAMO

VUOKATIN ASEMAKAAVA

VUOKATINHARJUN ASEMAKAAVA-ALUE


Piimäheikin asemakaava / Osa-alue 1

ENSIMMÄINEN ASEMAKAAVA

OHJEELLINEN TONTTIJAKO

Asemakaava koskee kiinteistöjä Pursula 765-401-5-80, Ainola 765-401-8-69 ja Kankaala 765-401-8-79.

Asemakaalla muodostuu Vuokatinhovintie -niminen katu sekä siihen rajoittuva virkistys- ja retkeilyalue

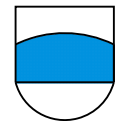

SOTKAMON KUNTA

KAAVOITUS- JA MITTAUSTOIMISTO

PVM	XX.XX.2026		MITTAKAAVA	1:2000
SUUNN.	JUHA KAARESVIRTA		KH	XX.XX.20XX § XX
			KV	XX.XX.20XX § XX
PIIRT.	TIINA KRIKKULA		KAAVATUNNUS	
	PAIKKATIETOASiantuntija		VOIMAANTULO	

Todistan, että tämä asemakaava on kunnanvaltuuston XX päivänä XXkuuta 20XX pitämän kokouksen XX §:ssä hyväksymän asemakaavan mukainen
Sotkamossa XX XXkuuta 20XX
Pöytäkirjanpitäjä