


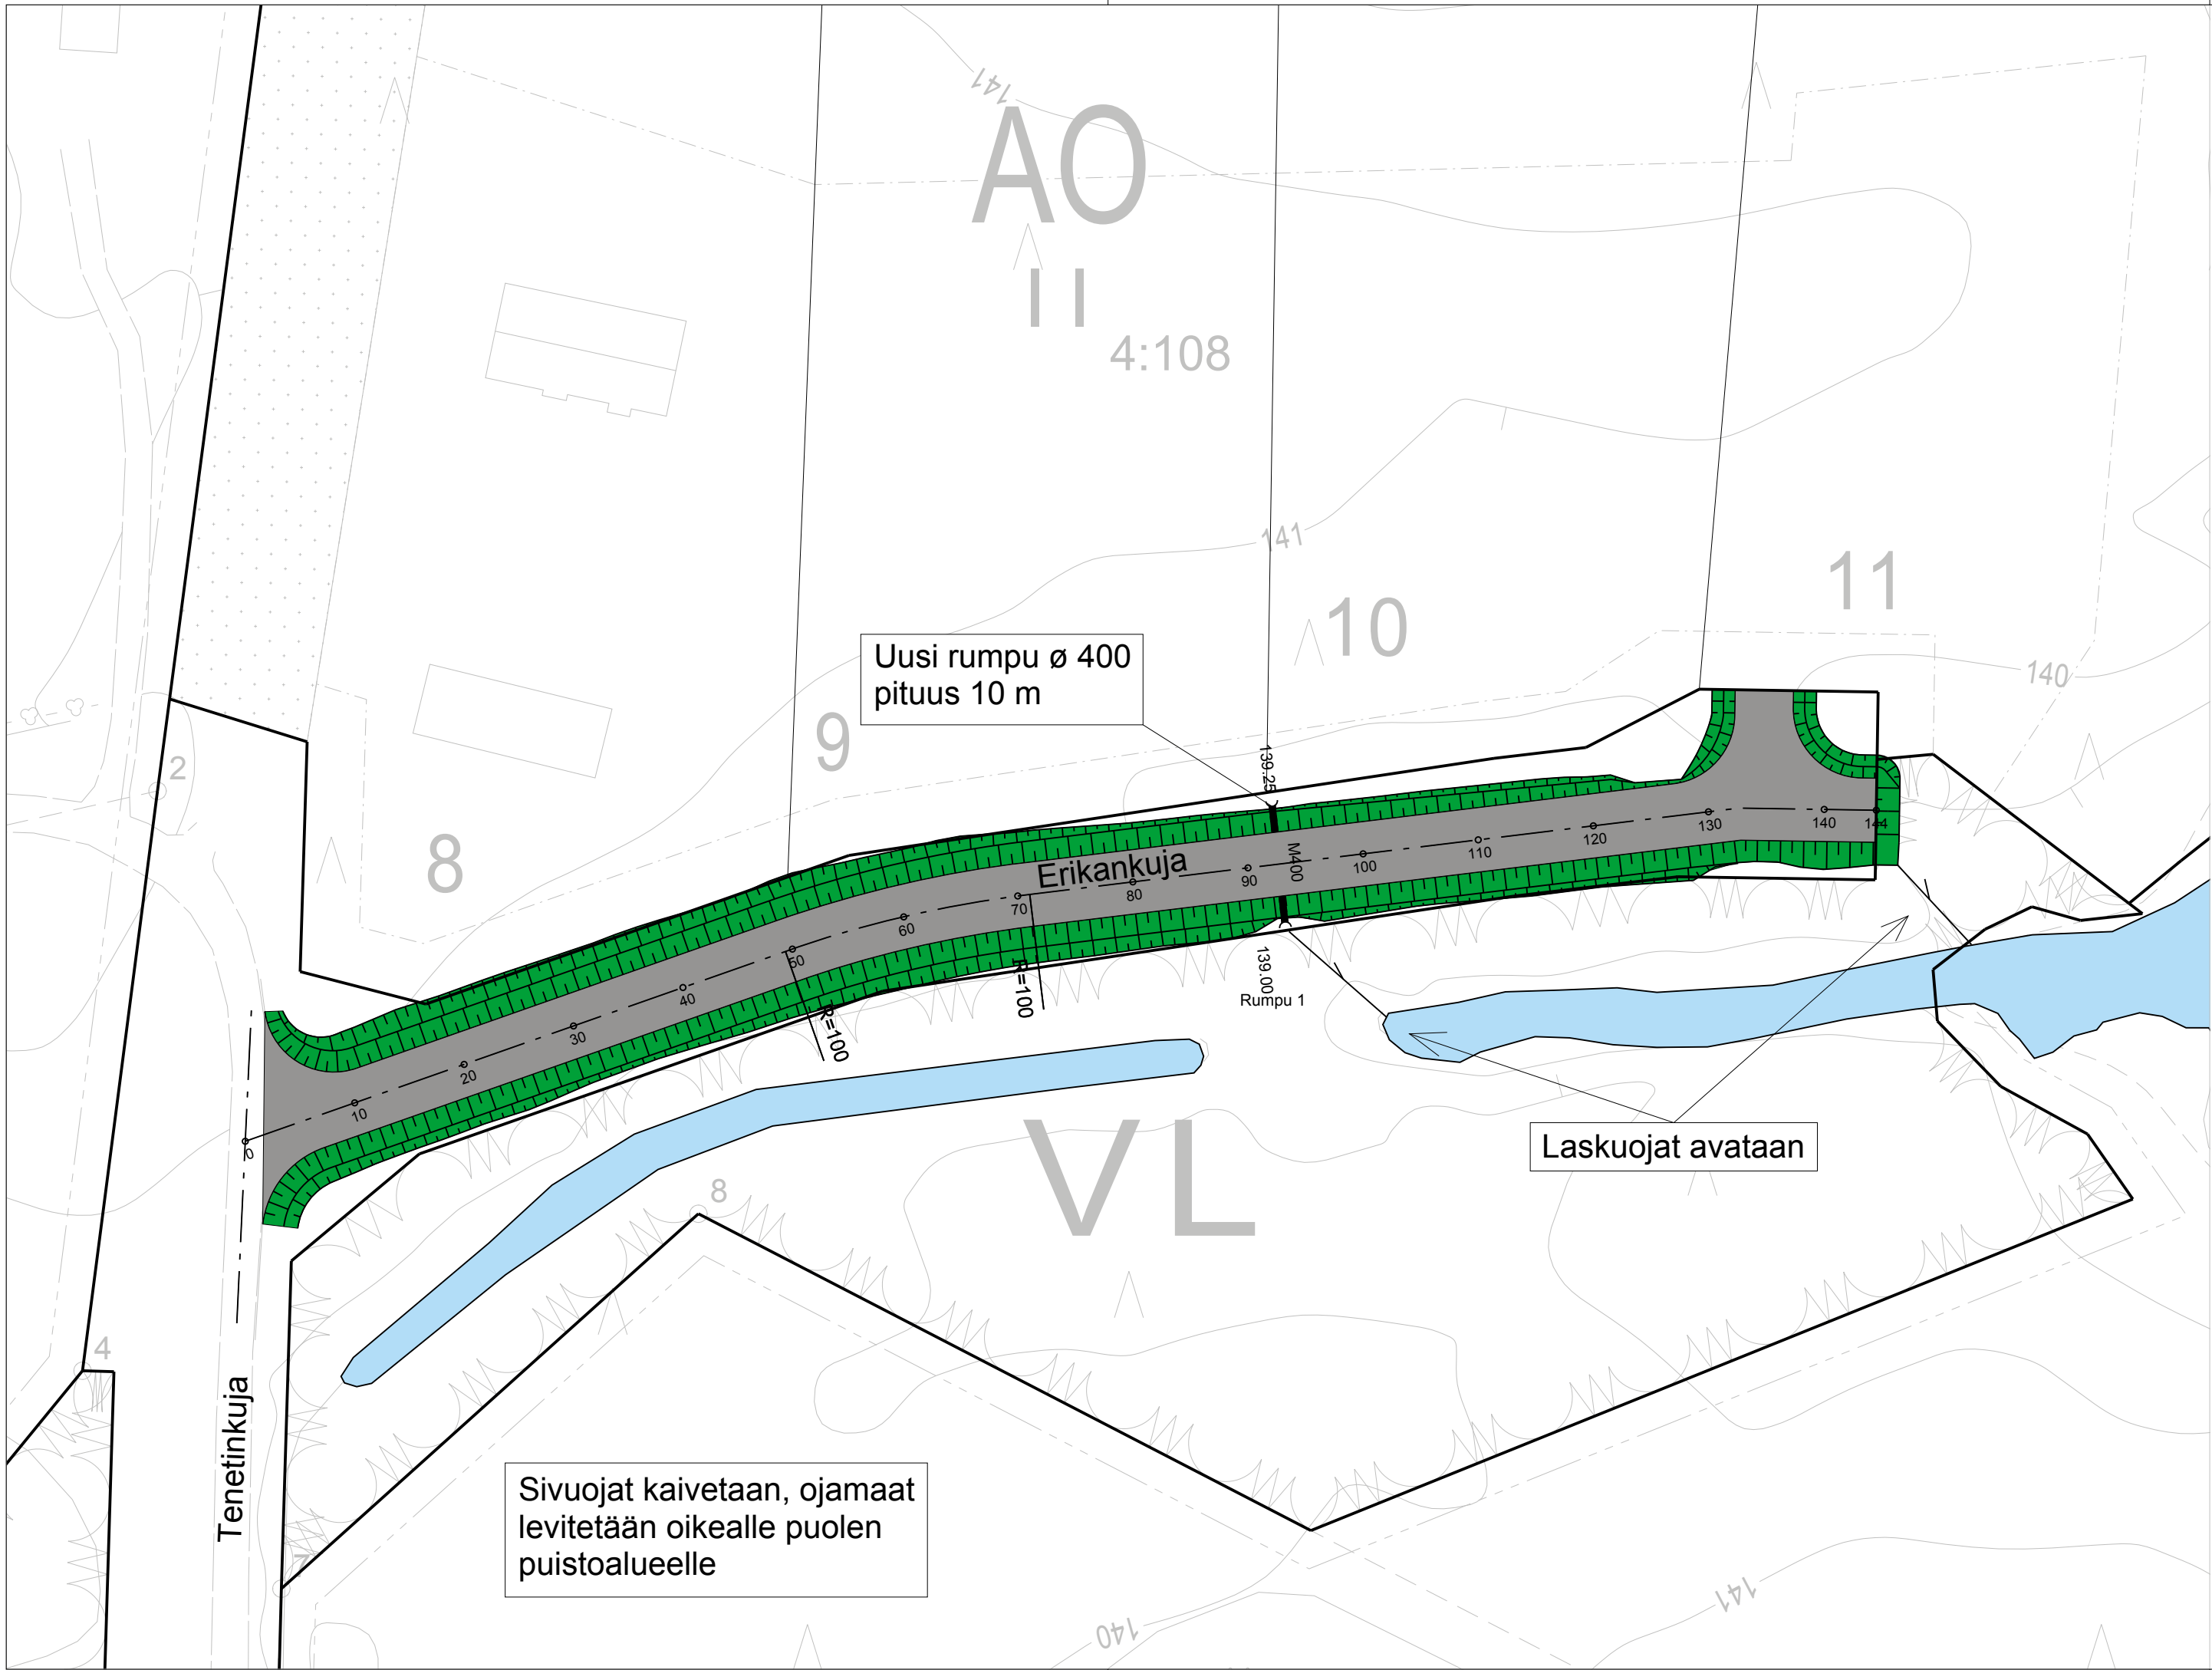

RAKENNUSKOHTEEN NIMI JA OSOITE		PIIRUSTUKSEN SISÄLTÖ		MITTAKAAVAT	
Erikankuja		Suunnitelmakartta		1:500	
 SOTKAMON KUNTA	SUUNN. E. Tervo				
	PIIRT.				
Markkinatie 1, 88600 SOTKAMO	TARK.	PVM.	TYÖ N:O	PIIR. N:O	MUUTOS
		17.11.2017		1/2	