


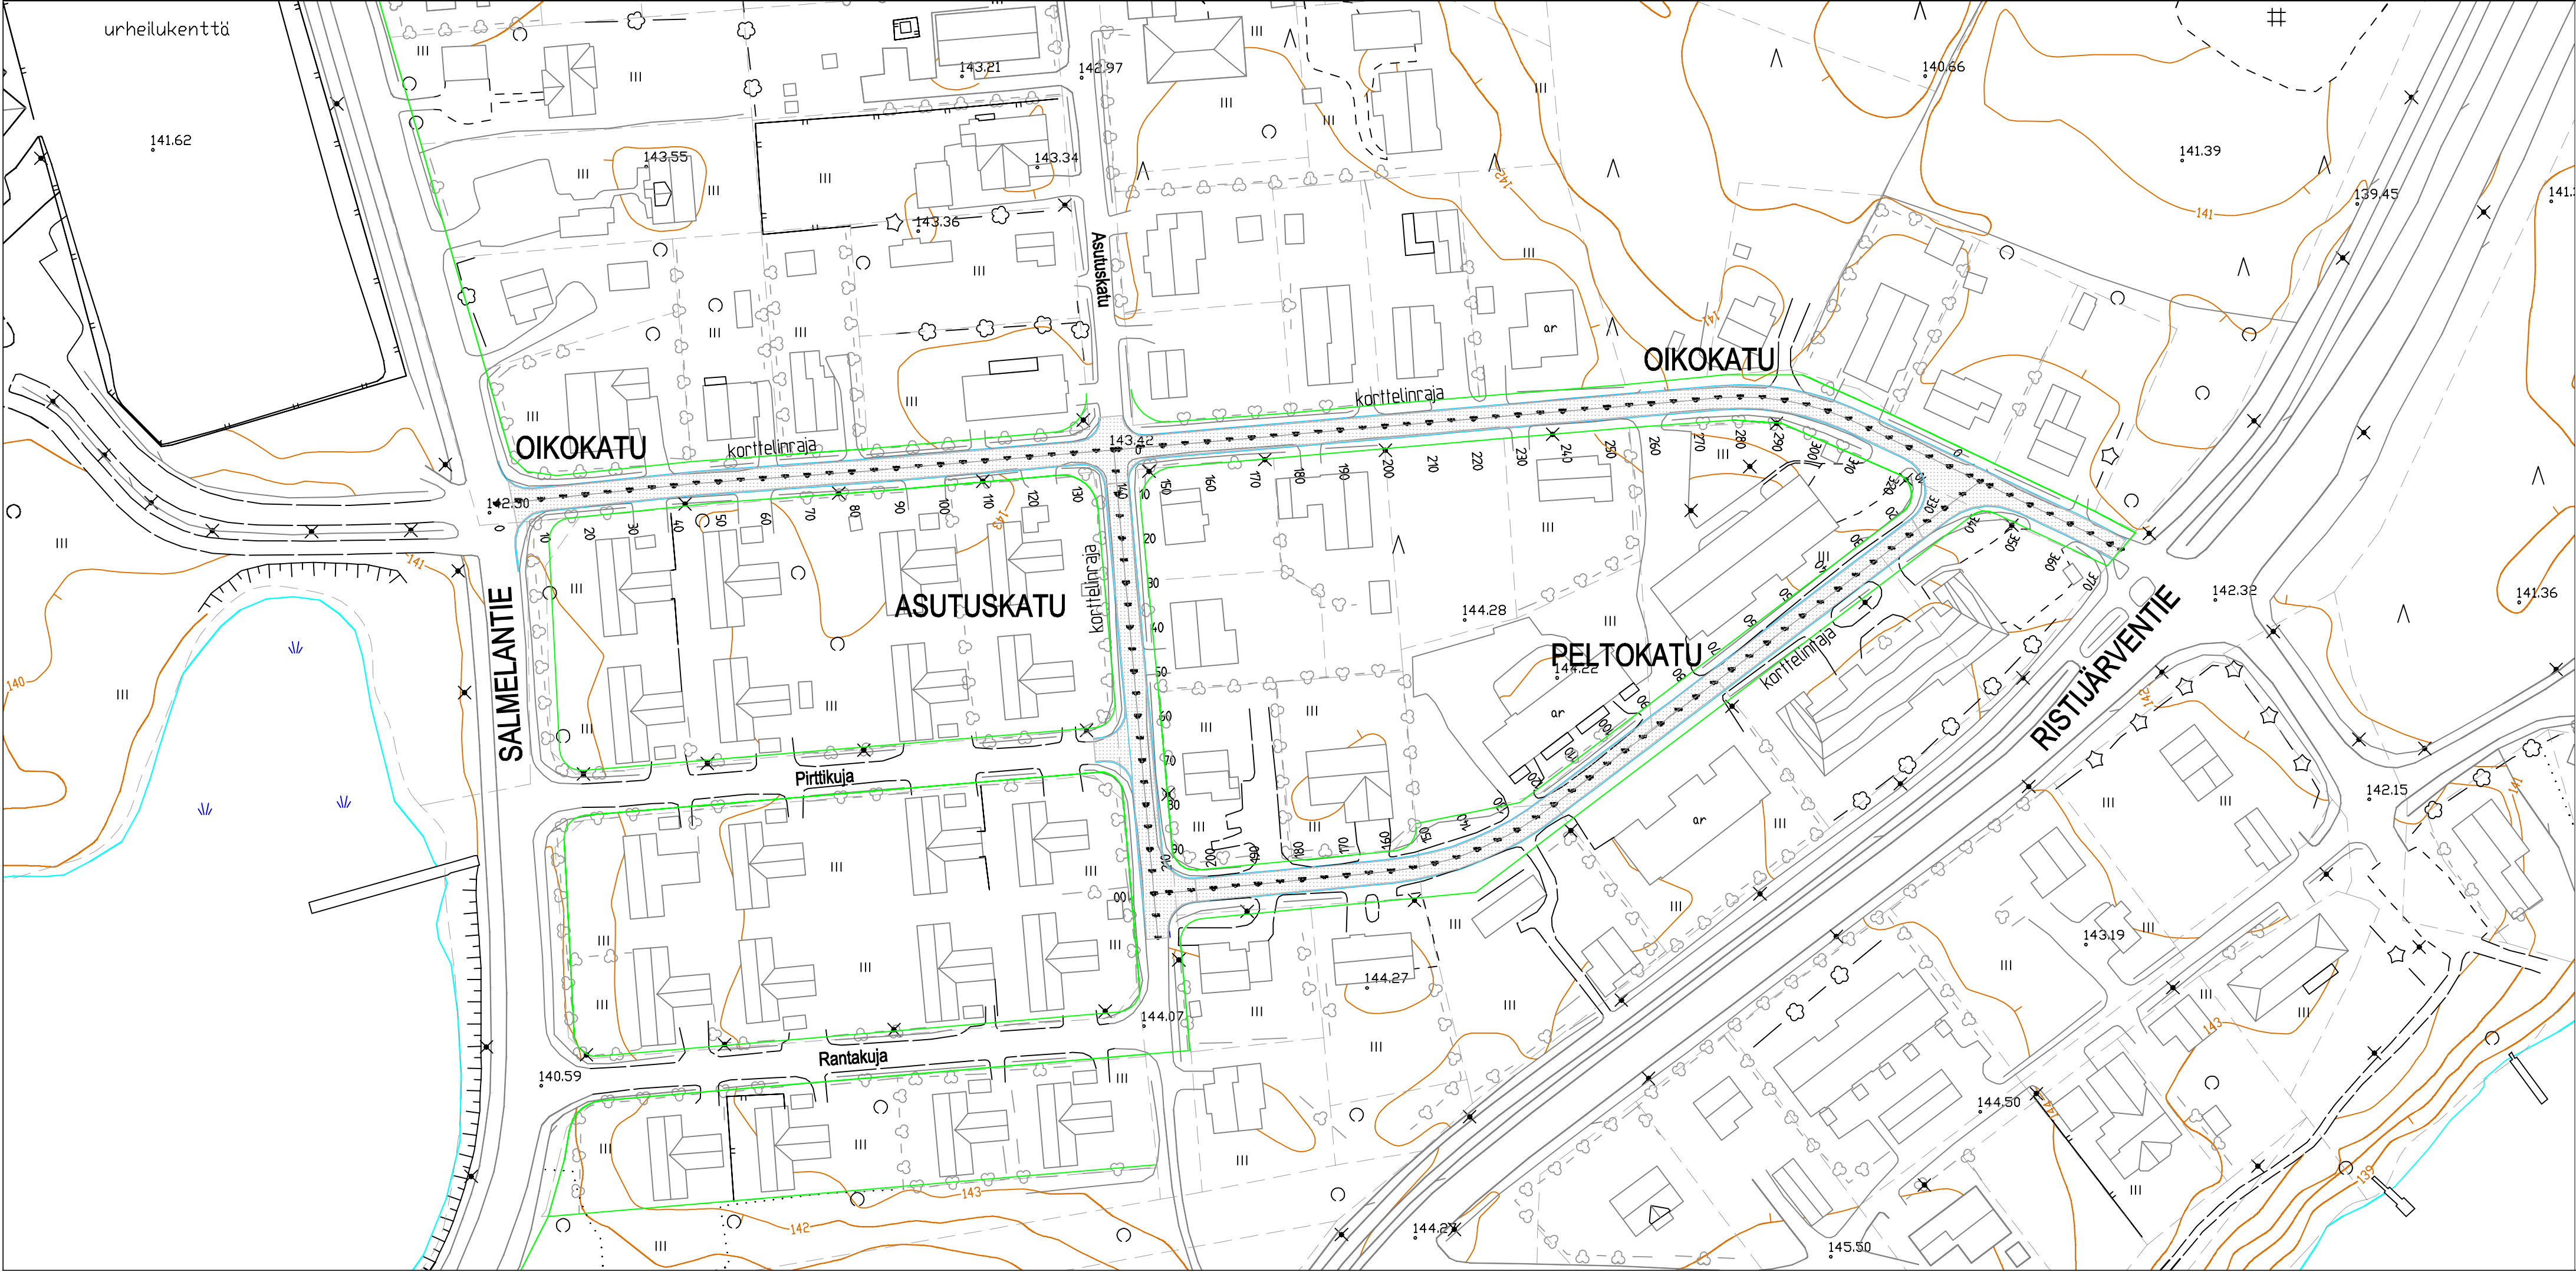

K.O.SA/KYLÄ		KORTT. TILA	TONTTI/RNO		VIRANDMAISEN MERKINTÖJÄ		
RAKENNUSTOIMENPIDE					PIIRUSTUSLAJI		
RAKENNUSKOHTEN NIMI JA OSOITE					PIIRUSTUKSEN SISÄLTÖ		
—SOTKAMON KUNTA, TEKNISET PALVELUT					SUUNNITELMAKARTTA (A1-tuloste) 1:1000		
YLIKYLÄN ALUEEN VESIHUOLLON SANEERAUS JA					KATUJEN RAKENTAMINEN		
KATUJEN RAKENTAMINEN					OIKOKATU-ASUTUSKATU-PELTOKATU		
MAARAKENNUKSEN SUUNNITTELU					KATUSUUNNITELMAKARTTA NÄHTÄVILLE		
RAMBOLL Ramboll Kauppakatu 13 B 9 87100 Kajaani 0400-383618							
TALT.	PVM. 26.1.2018	PIIRT. Antti Korhonen Ari Hiltunen	SUUN. ALA	TYÖ NÖ	PIIR. NÖ		
	SUUN. Antti Korhonen Ari Hiltunen	HYV. Ari Hiltunen	TKA	151003702	101		