


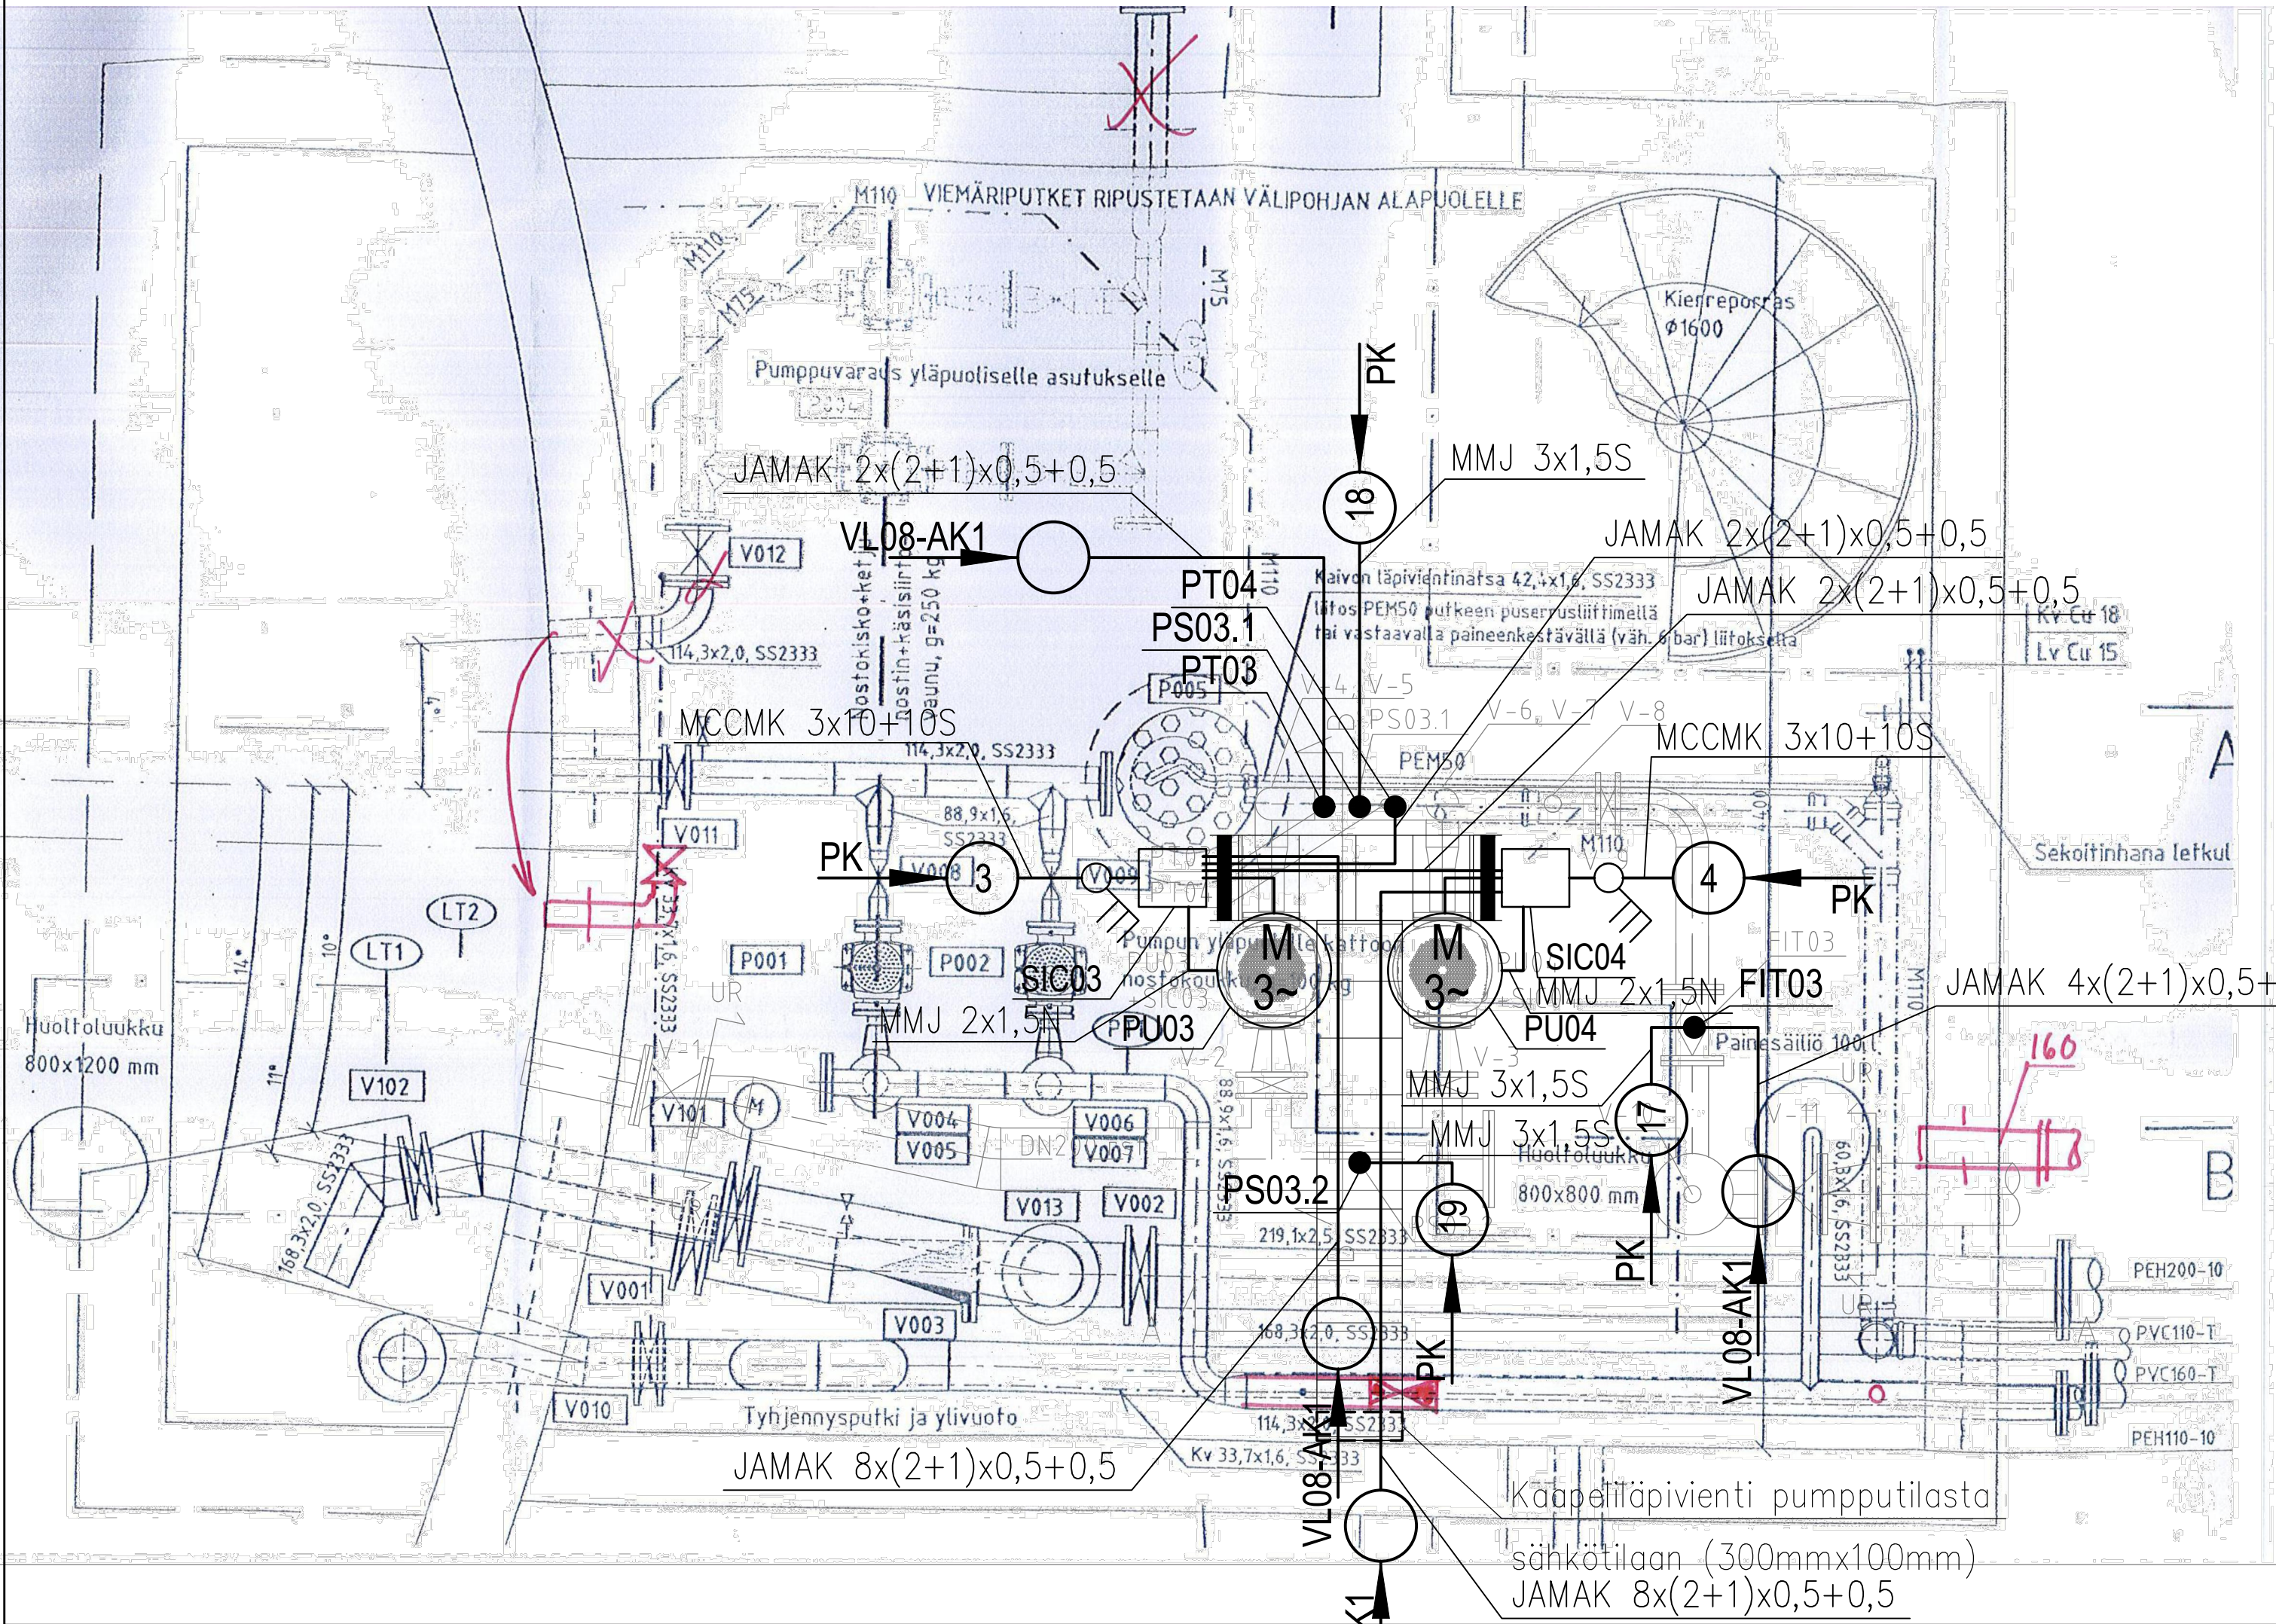

- = tikashylly, 300mm
- = pystyhylly, 300mm
- = turvakytkin (EMC)
- = taajuusmuuttaja
- = instrumentointilaite

Päiväys	Muutos	Muutoksen tai täydennyksen sisältö	Suunn.
K.osa/Kylä	Kortteli/Tila	Tontti/Rno.	Rakennuslupatunnus
Rakennustunnus			Koordinaattijärjestelmä/Korkeusjärjestelmä
Rakennustöimenpide			Piirustuslaji SÄHKÖPIIRUSTUS
Rakennuskohteen nimi ja osoite			Piirustuksen sisältö PUMPPUTILA PROSESSISÄHKÖISTYYS UUEDET LAITTEET
Suunn. JUPEHA	Tark. Vastuullinen suunnittelija	Hyv. Nimen selvitys ja koulutus	Tiedosto S1000-101.pdf 1510020605_002-S1000-101.dwg
Päiväys 03.09.2018			Työ no. 1510020605_002
			Suunn.ala Piir.no. Muutos
			SÄH S1000-101