



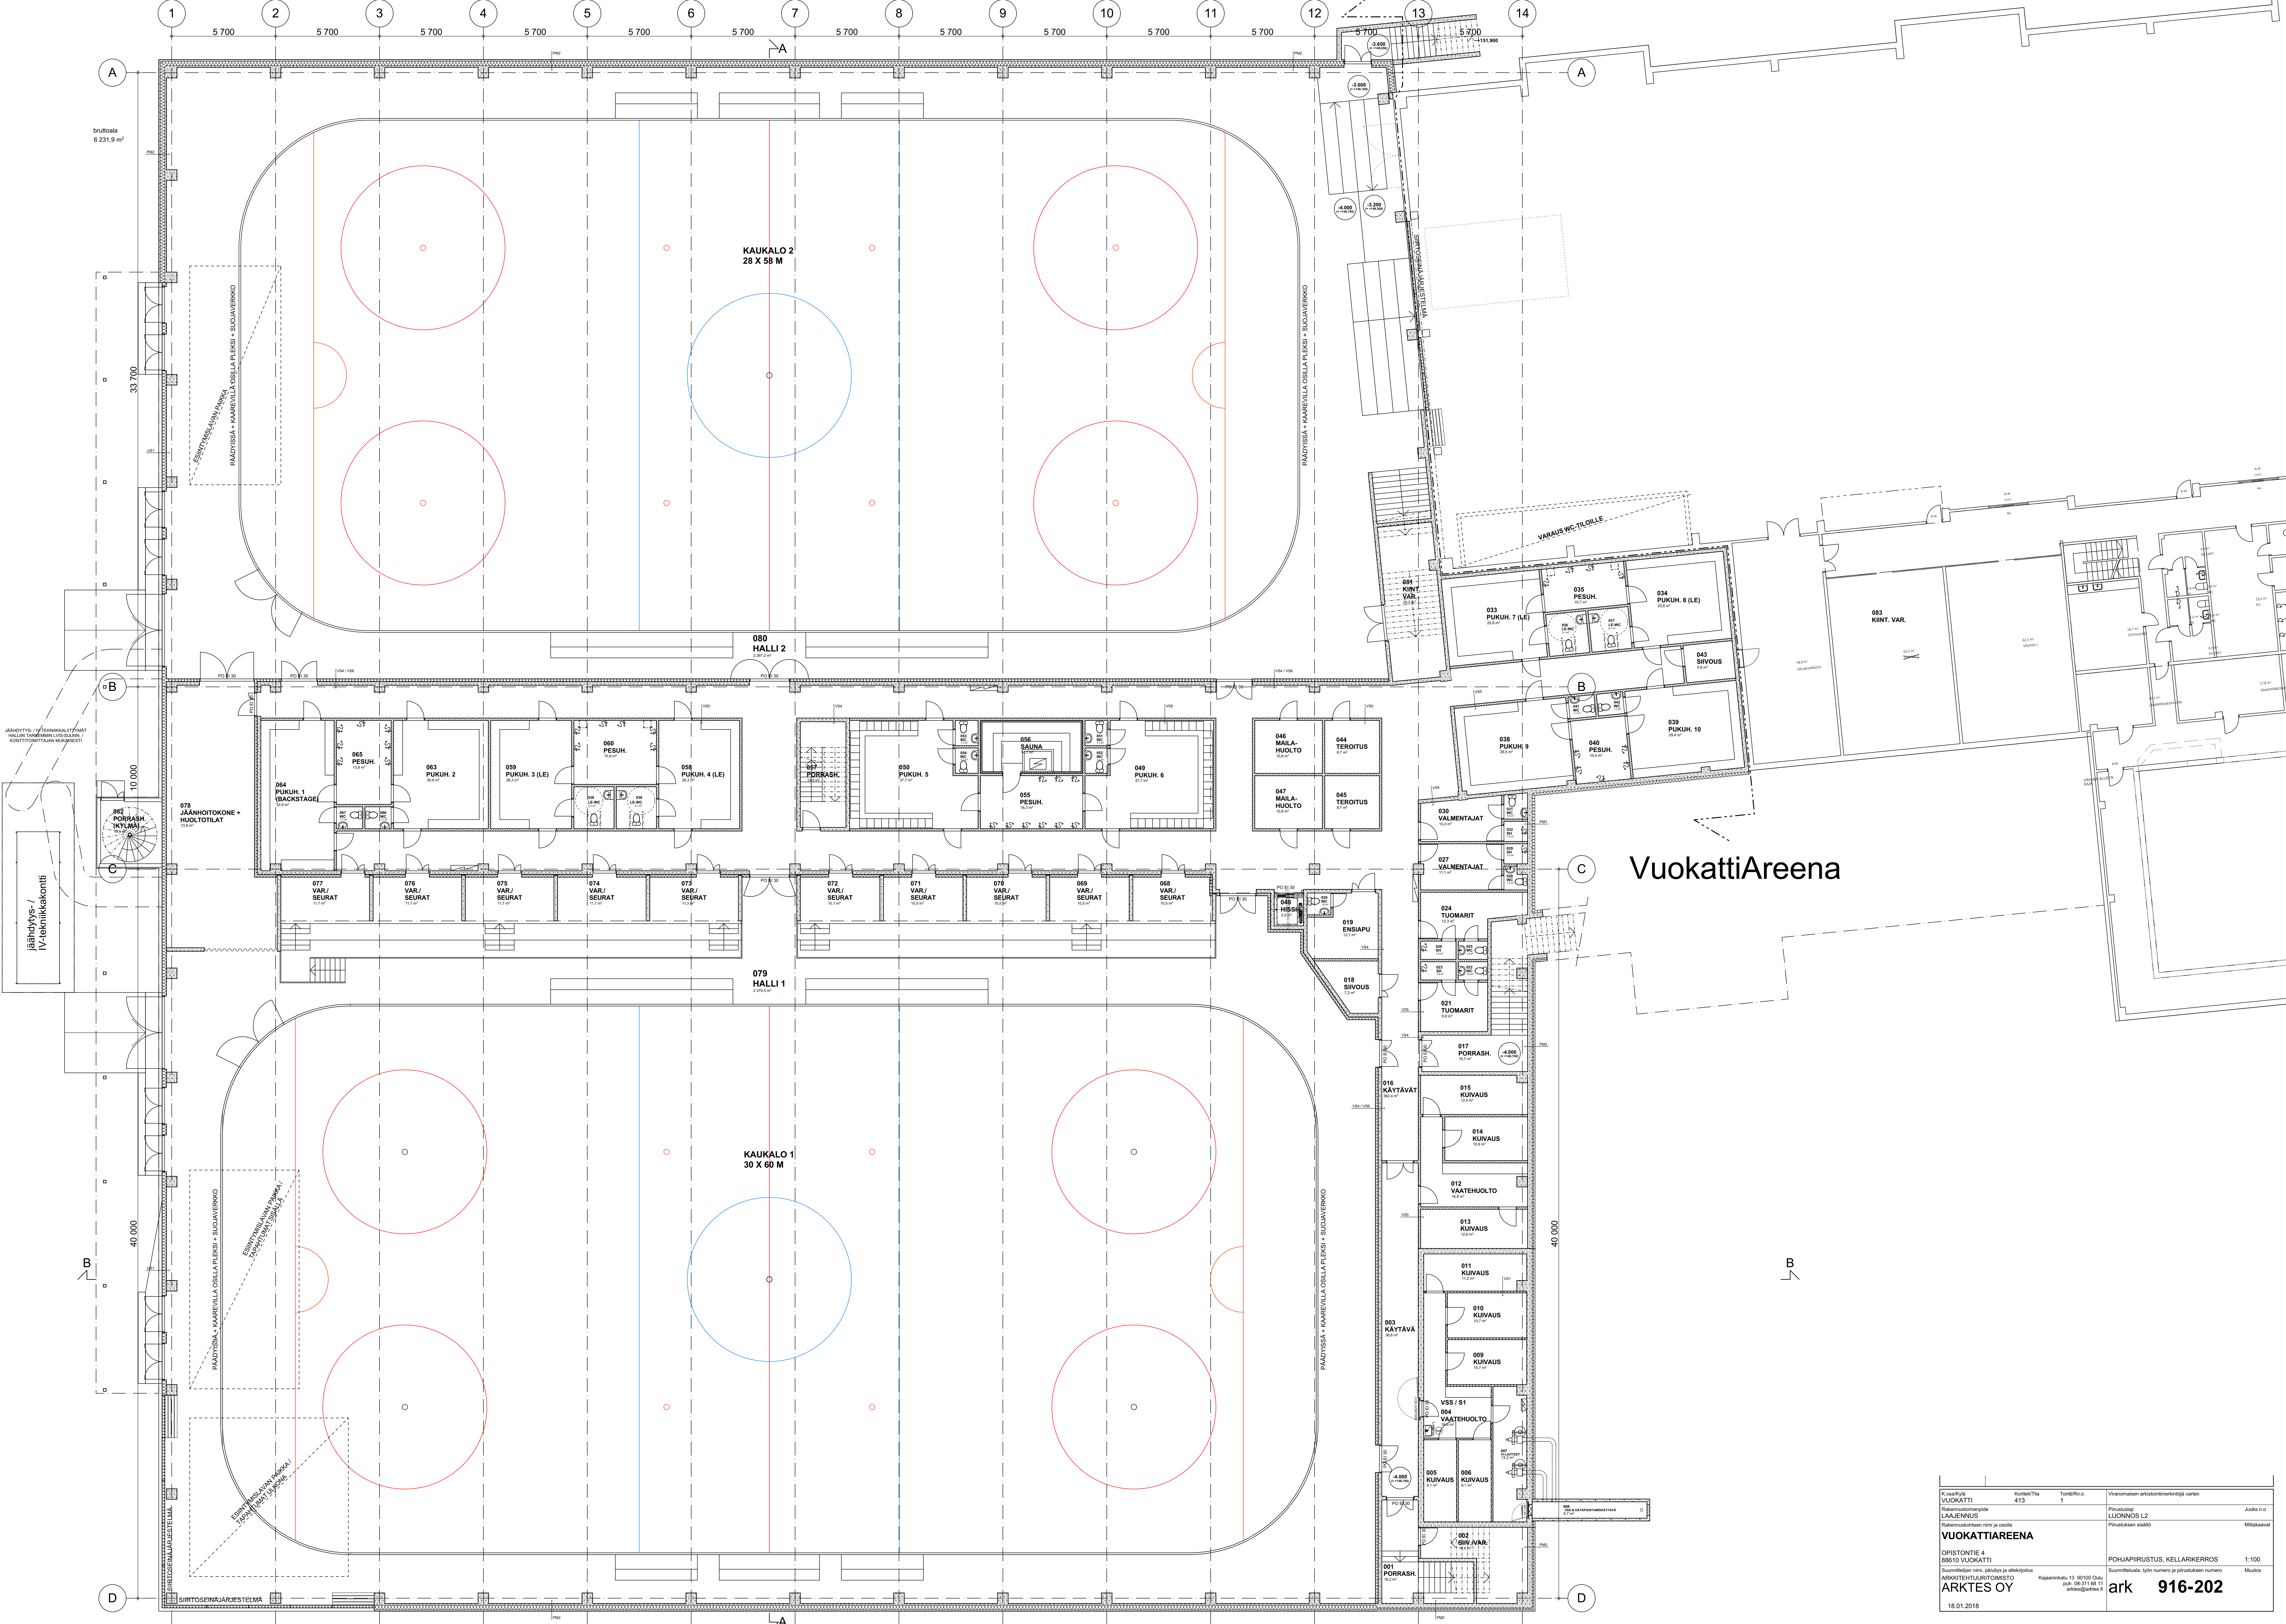

VuokattiAreena

Kokki VUOKATTI	Kortti/Vtla 413	Tontti/Rtlo 1	Viranomaisen arkkitehtimerkintä varten
Rakennusosasto LAJENNUS			Piirustuksen nimi ja sisältö
Rakennusosasto VUOKATTI			Piirustuksen sisältö
VUOKATTIAREENA			POHJAPIIRUSTUS, KELLARIKERROS
OPISTONTIE 4 08200 VUOKATTI			1:100
Suunnittelijan nimi, päiväys ja allekirjoitus			Muutos
ARKITES OY			ark
18.01.2018			



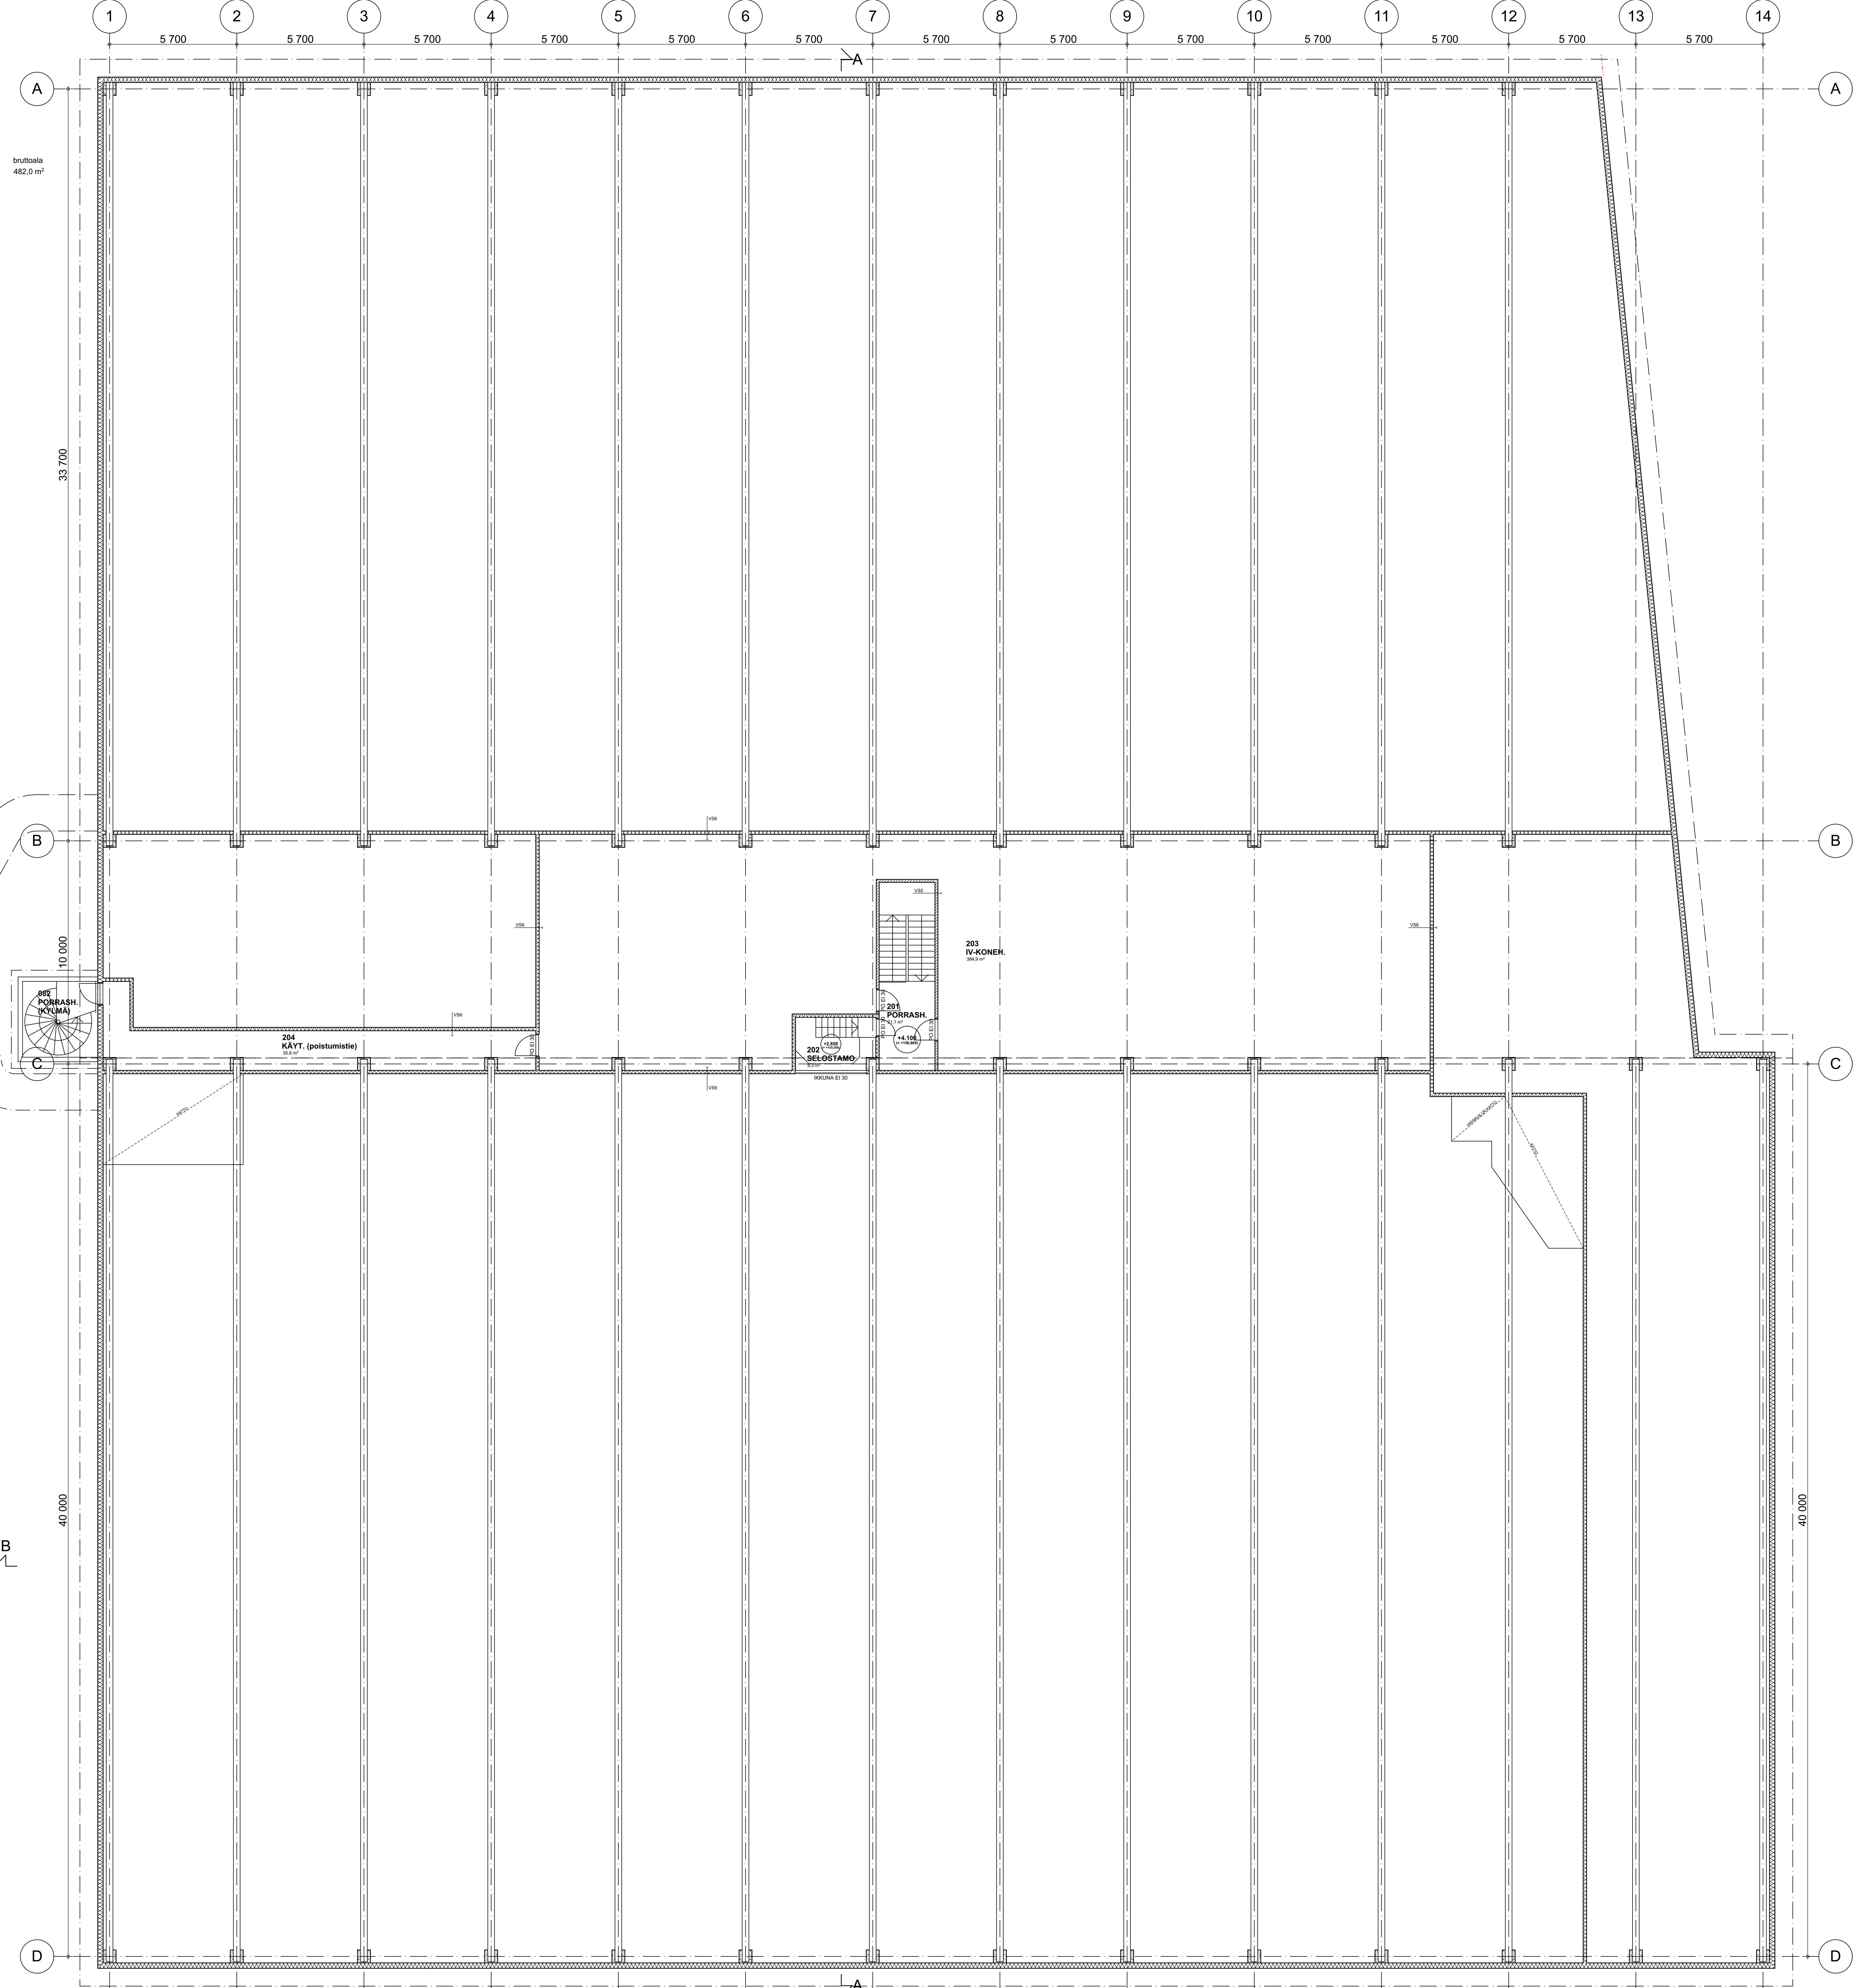

K.osa/Kylä VUOKATTI	Korttel/Tila 413	Tontti/R:n:o 1	Viranomaisen arkkitehtimerkintä varten
Rakennusvaihe LAAJENNUS	Pinnustila LUONNOS L2		Juokse n:o
Rakennuskohteen nimi ja osoite VUOKATTIAREENA	Pinnustuksen sisältö		Mitakaavat
OPISTONTIE 4 88610 VUOKATTI	POHJAPIIRUSTUS, IV-KONEH. (2. KRS)		1:100
Suunnittelijan nimi, päätyö ja allekirjoitus ARKKITEHTUURITOIMISTO ARKTES OY	Kajantiekatu 13, 90100 Oulu puh. 08-311 68 11 arkitehti@arktes.fi	Suunnittelun, työn numero ja pinnustuksen numero ark 916-204	Muutos
18.01.2018			