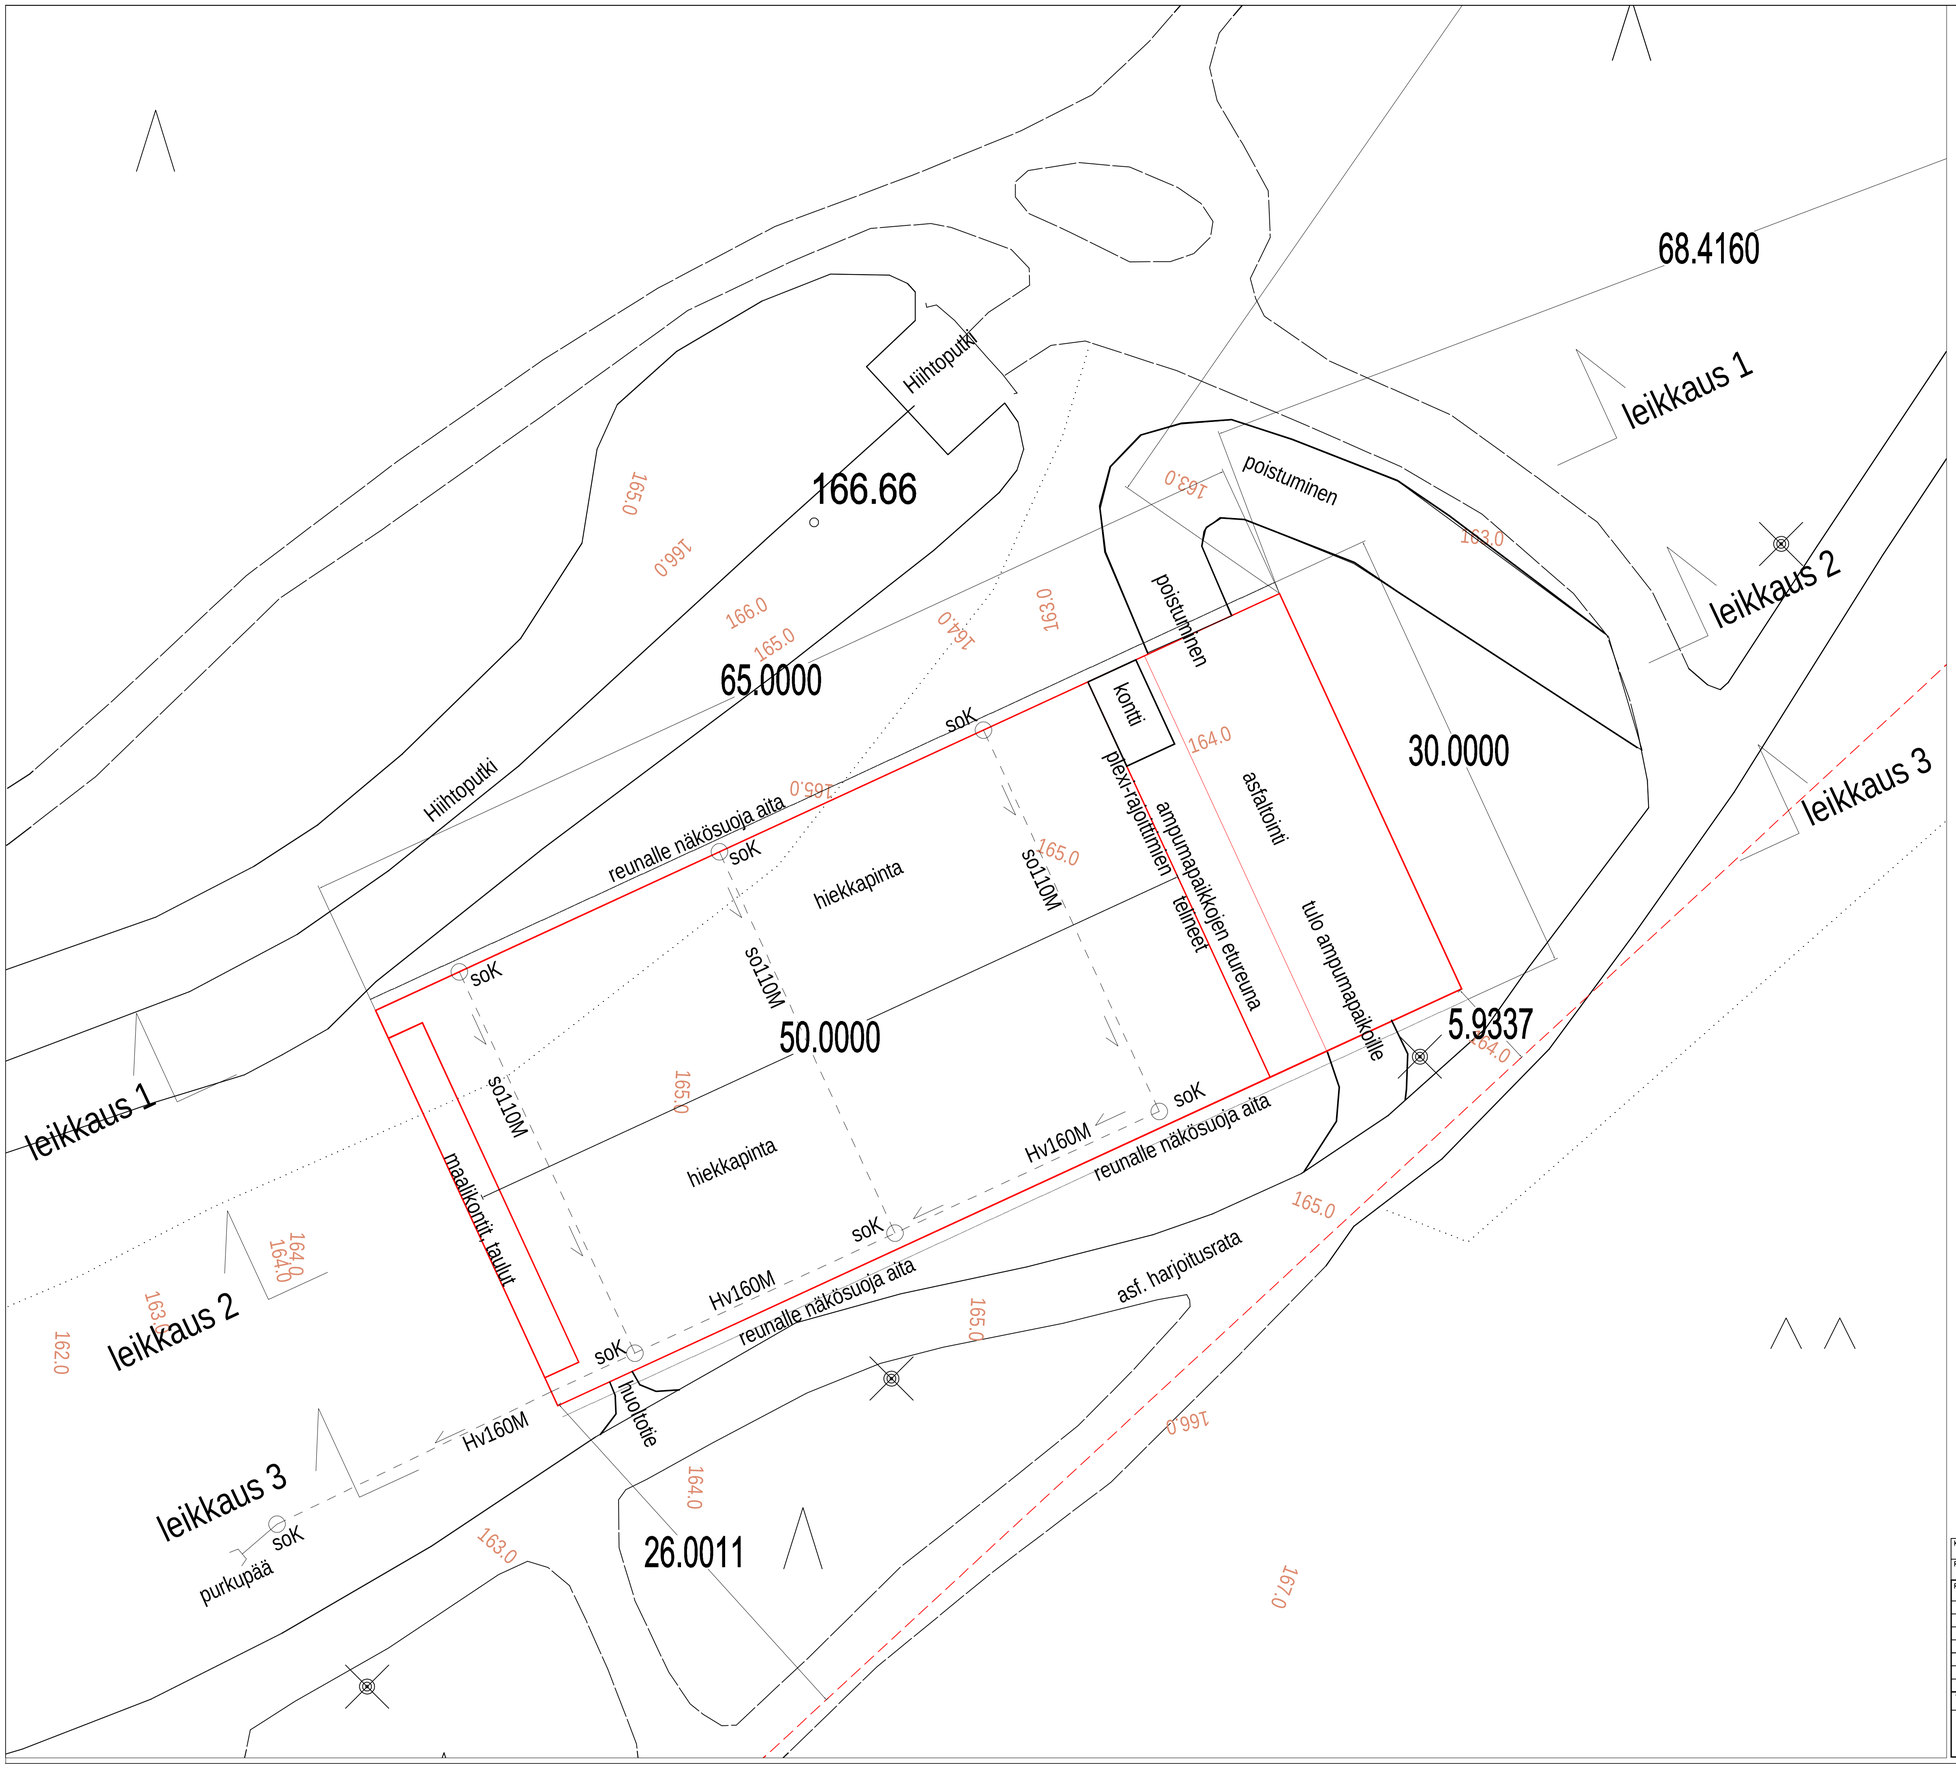

KOSA/KYLÄ	KORTT. TILA	TONTTI/RNO	VIRANOMAISEN MERKINTÄJÄ
RAKENNUSTOIMENPIDE			PIIRUSTUSLAJI
RAKENNUSKOHTEEN NIMI JA OSOITE VUOKATTI AMPUMARATA, CITY-RATA MAARAKENNUKSEN SUUNNITTELU			PIIRUSTUKSEN SISÄLTÖ SUUNNITELMAKARTTA (A1-tuloste) 1:200 SUUNNITELTU ALUE TOIMENPITEET JA RAKENTEET
RAMBOLL	Ramboll Kauppakatu 13 B 9 87100 Kajaani 0400-383618		
TALT.	PVM. 14.4.2022	PIIRT. Antti Korhonen Ari Hiltunen	SUUN. ALA: TKA
	SUUN. Antti Korhonen Ari Hiltunen	HYV. Ari Hiltunen	TYÖ NO: 1920005523
			PIIR. NO: 102

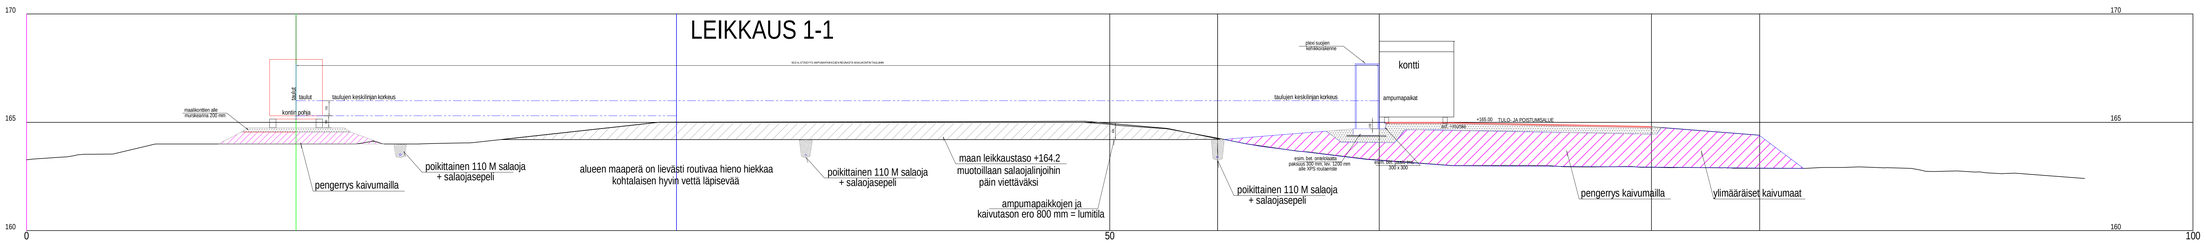

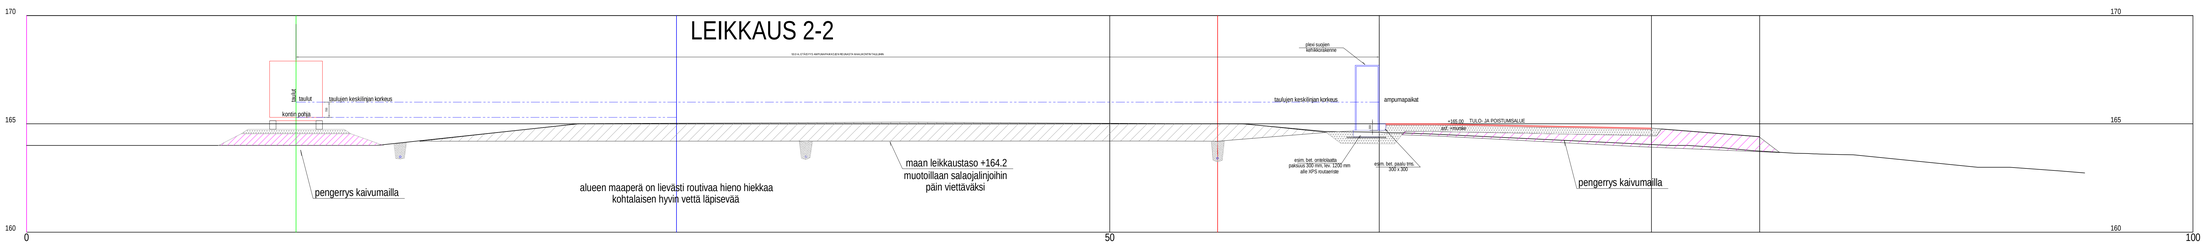

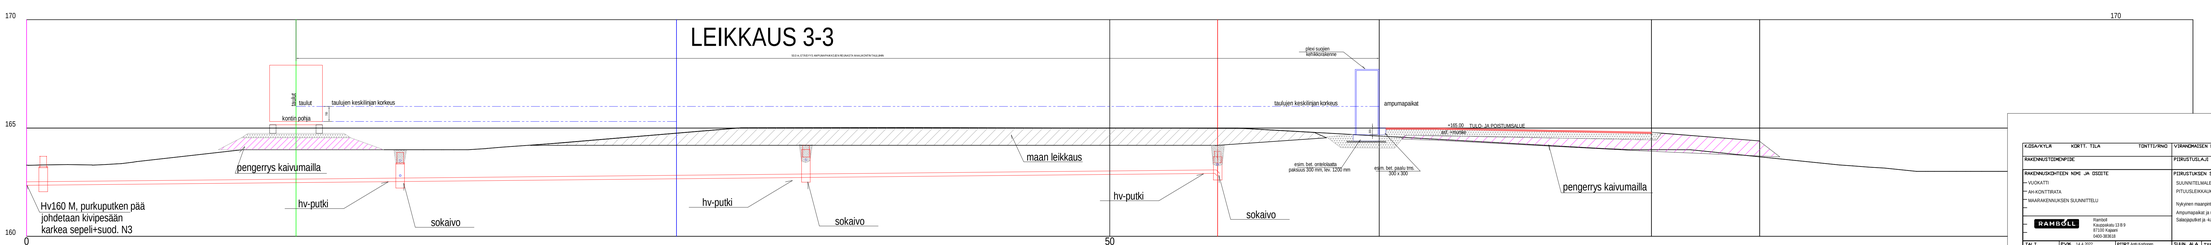

RAKENNUSTOIMENPIDE			PIIRUSTUSLAJI
