


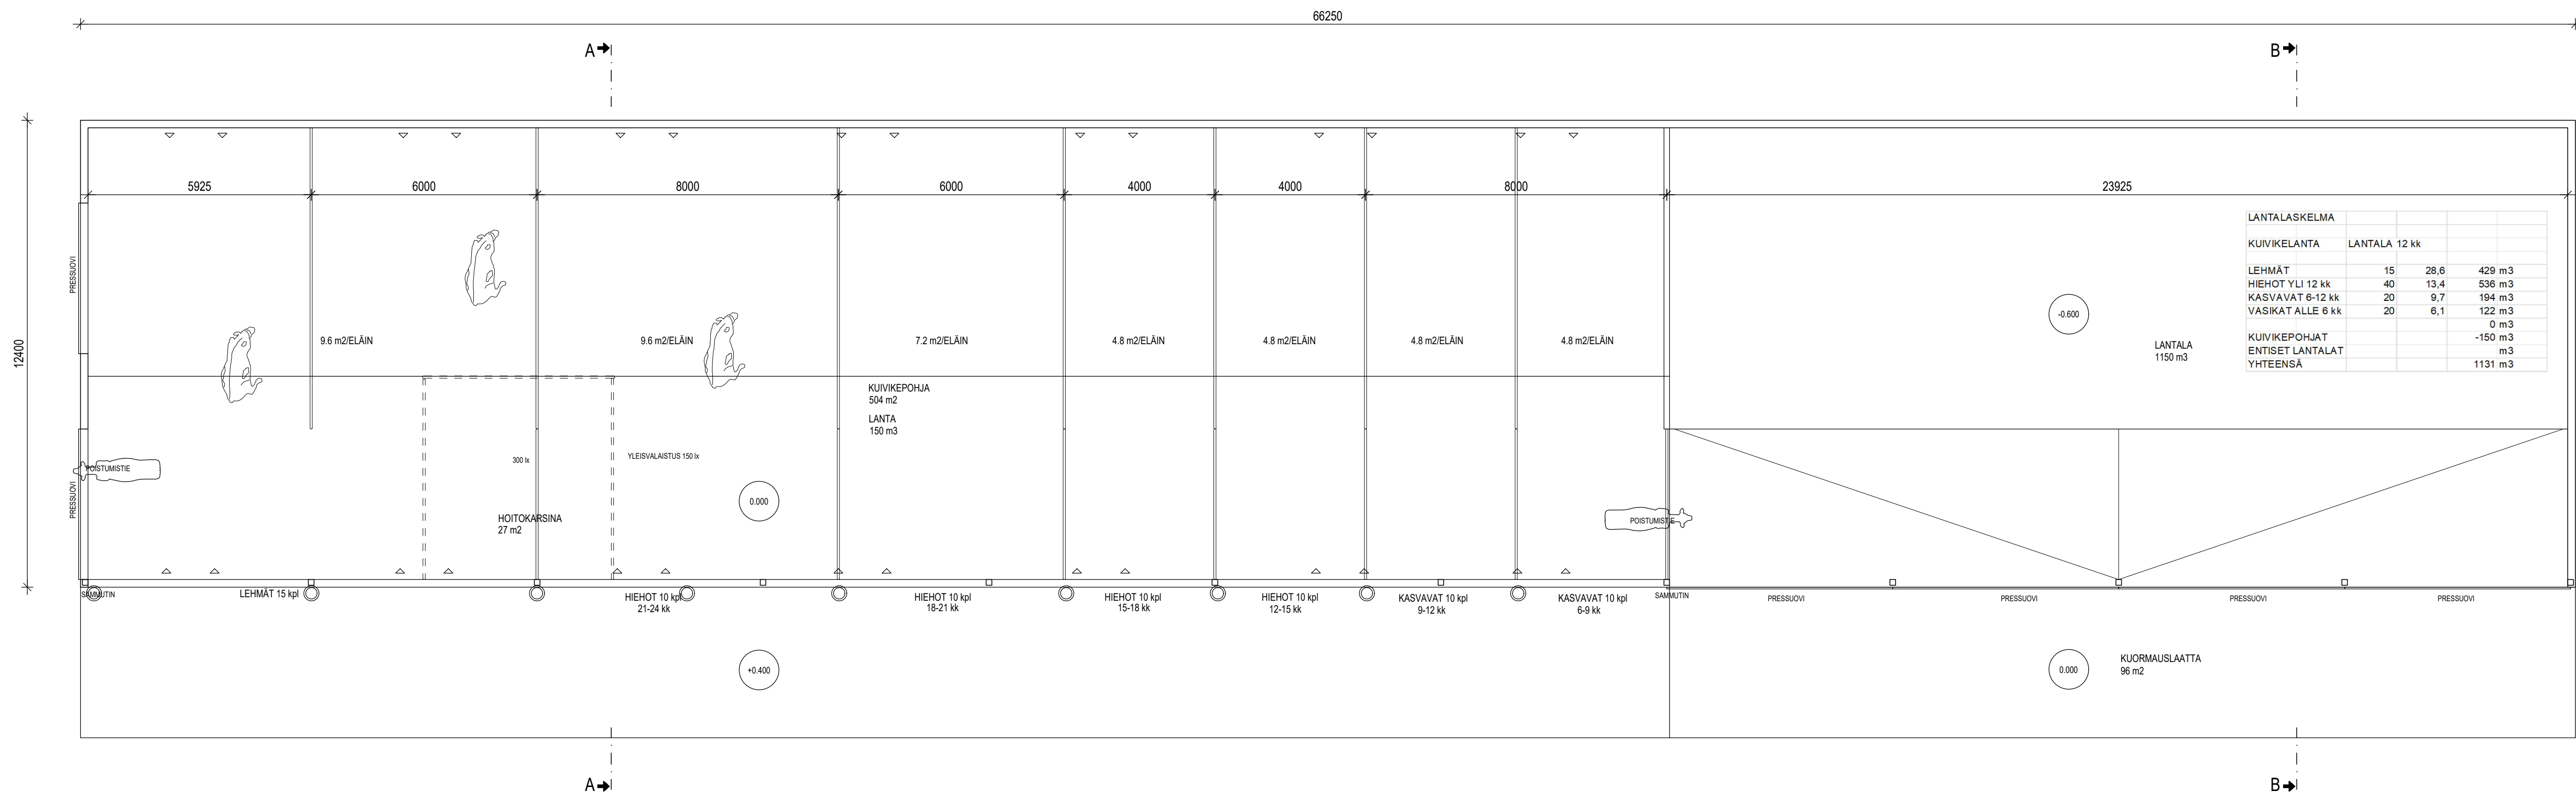

1. PELTIKATE
2. PANELI, punamulta
3. BETONIELEMENTIT
4. ÖVET, ruskea
5. ILMAVERHO

LEHMÄT YHT 15 kpl
HIEHOT 12-24 kk YHT 40 kpl
KASVAVAT 6-12 kk YHT 20 kpl



- YP
- PELTIKATE
- RUOTEET
- ALUSKATE
- RISTIKOT

US 1

- TARVITTAESSA SUODATINKANGAS
- TIIVISTETTY KARKEA SORA
- VESITIIVIS TERÄSBETONIELEMENTTI 150

1852

- ULKOVERHÖL
- NAUHAUSLAUF

AP

- TARVITTAESSA SUOJATINKANGAS
- TINISTETTY KARKEA SORA
- ROUTAERISTE EPS 100 LATTIA 2x50 LUIMITAIN
(VOI AIN JÄTTÄÄ PÖS MÄKILÄ ROUTAMATON TRYTTÖ YLI 1.5 M)
- TINISTETTY KARKEA SORA
- VESITIIVIS TERÄSBETONILAATTA 120



PINTA-ALAT JA TIILAVUDET:	YHTIENSÄ
RAKENNUKSEN KERROSALA TILAVUUS ELÄNTILA	822 m² 4520 m³ 504 m ²
PALOLUOKKA P3 PALOVAARALLISUUSLUOKKA 1 SUOJAUSTASO 1	
SISÄPUOLISTEN PINTOJEN LUOKKAVAATIMUKSET SEINÄT JA KATTO D-42, d2 ERISTETÄÄ A1 LATTIA D₀-s1	
SAVUNPOSTO RÄYSTÄDEN ALTA VAOITETTAVA SAVUNPOSTOAUKKO 504 m² x 1" = 5,0 m² POSTIKAUKON PINTA-ALA 42 m x 0,3 m = 12,6 m²	
ILMANVAIHTO: ELÄNTILASSA PÄIVÄNOIMAVEN ILMANVAIHTO KORVAUSILMA OTETTAVAN VÄTTÄVÄN VERHOJEN KAUTTIA JA POSTILOJMA POSTITETÄN HARJULMASTONNIN KAUTTIA	
SÄHKÖTURVALLISUUS KAKSI SÄHKÖVAIHTAVAT OSAT (PARSI- JA KARSINAKALUSTEET, JUOKKAKIPPIEN HEITÄLLOJAT, ETOHURJALLOJAT, LIEDETOURJELIEN HEITÄLLOJAT, TERÄSKITILAT YMS.) ON KYTTÄTTÄVÄ LUOTETTAVASTI TOISINSA JA YHÖSTETTÄVÄ RAKENNUSSEN RYYHÄKSEKSEN MAADOITUSKISSIKON	
VALAISTUS YLEISVALAISTUS	LUOKA 150
VARAVOIMA AGGREGAATILLA	

HUOM! RAKENTEET RAKENNEPIRUSTUSTEN MUKAAN
LIS ERILLISEN SUUNNITELMAN MUKAAN

KUVA SOTKOMA K.ERIKSSON KORTTELITILIA NUASKULA RAKENNUSKORTTEI VIITALA		MUUTOS VIIVAKOMAGIEN MERKINTÖLÄ TONTTI#NO 18-141	
UUDISRAKENNUS RAKENNUSKORTTEI JA OJOTE KAPJARAKENNUS KORHONEN ARI NAAPURINVAARANTEI 9 88610 VUOKATTI		PERUSTILAN PÄÄPIIRUSTUS PERUSTILANIN ESILÖ POHJA LEIKKAUKSET JULKAISUT	
		SUKUNO ARK PÄIVÄYS 12.06.2023	
RAKENNUSKORTTEI KORROLAINEN OY SOTE ASAKSI 1-5 11-1020000 05-3611388 post@korrolainen.fi		TÖ NO 2023-578 SUUNNITTEILIA 11-1020000 RISTO KORROLAINEN	