



11. Yleiskartta 1:10 000

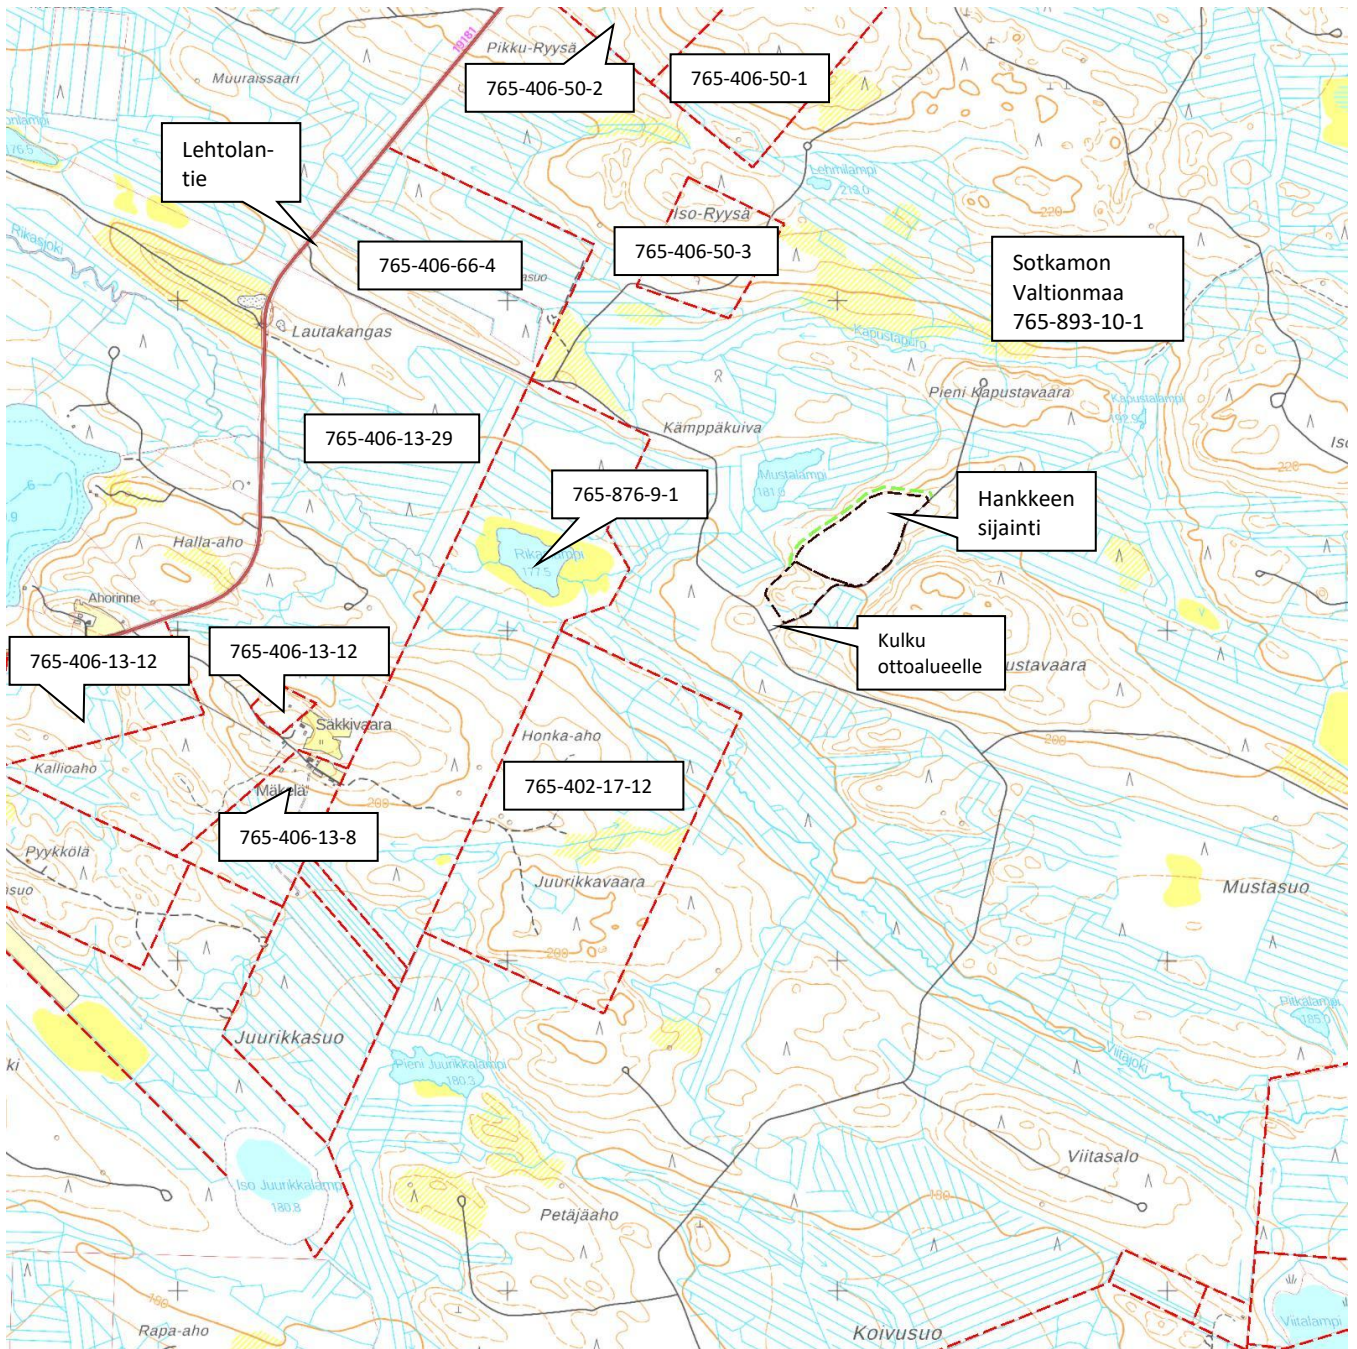

181.0
Mustalampi

Sotkamon Valtionmaa
765-893-10-1
Metsähallitus

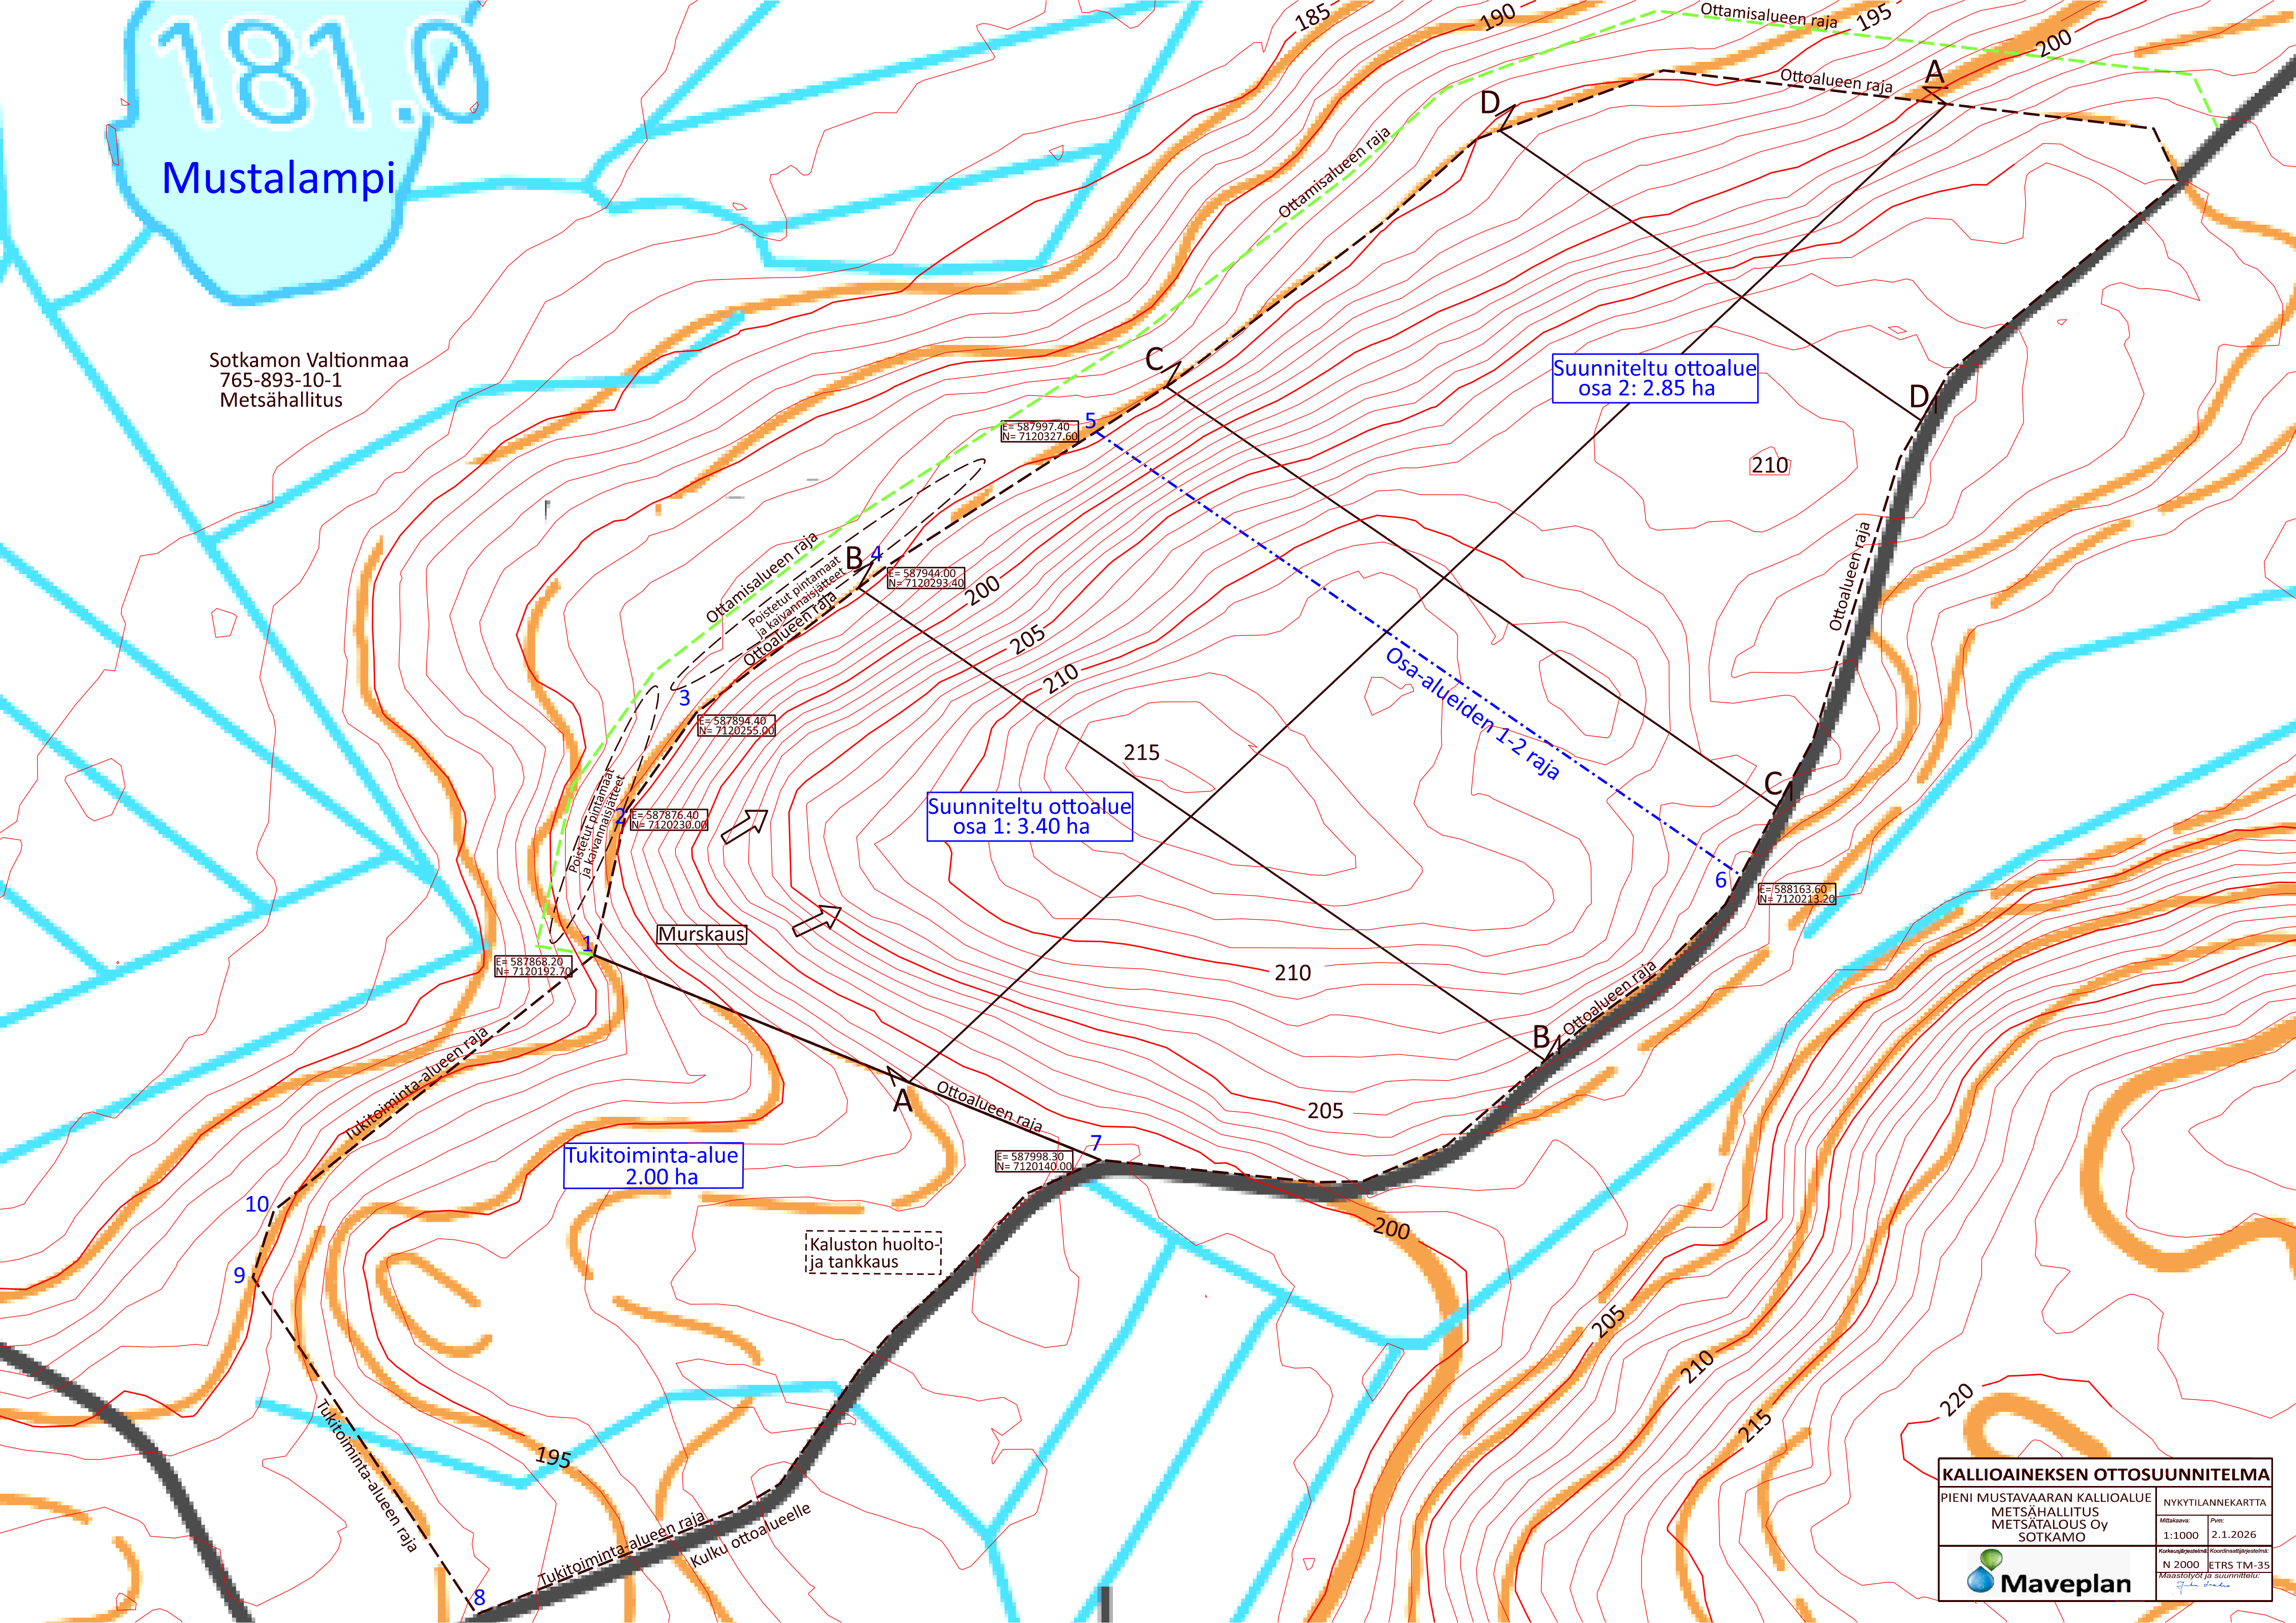

KALLIOAINEKSEN OTTOSUUNNITELMA	
PIENI MUSTAVAARAN KALLIOALUE	
METSÄHALLITUS	
METSÄTALOUS Oy	
SOTKAMO	
NYKYTILANNEKARTTA	
Mittakaava:	Pvm:
1:1000	2.1.2026
Koordinaattijärjestelmä:	Koordinaattijärjestelmä:
N 2000	ETRS TM-35
Maastotiedot ja suunnittelu:	
Jukka Peltola	



181.0
Mustalampi

Sotkamon Valtionmaa
765-893-10-1
Metsähallitus

Tukitoiminta-alue
2.00 ha

Suunniteltu ottoalue
osa 1: 3.40 ha
50 000 m3ktr

Suunniteltu ottoalue
osa 2: 2.85 ha

KALLIOAINEISEN OTTOSUUNNITELMA			
PIENI MUSTAVAARAN KALLIOALUE METSÄHALLITUS METSÄTALOUS Oy SOTKAMO		LOPPUTILANNEKARTTA	
Mittakaava: 1:1000	Pvm: 3.12.2025	Koordinaattijärjestelmä: N 2000 ETRS TM-35	
Maastotiedot ja suunnittelu: 		